



**Генеральный план Безменовского сельского совета.
Карта положения Безменовского сельского совета
в системе расселения района.
М 1:200000**

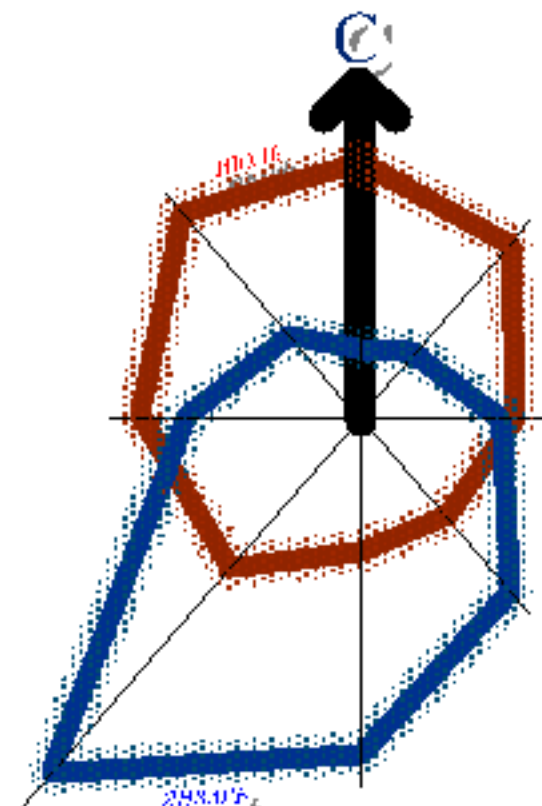

УСЛОВНЫЕ ОБОЗНАЧЕНИЯ

- граница муниципального района
- граница сельского совета
- граница разрабатываемого сельского совета
- населенный пункт
- железная дорога магистральная
- автомобильная дорога регионального значения
- автомобильная дорога местного значения

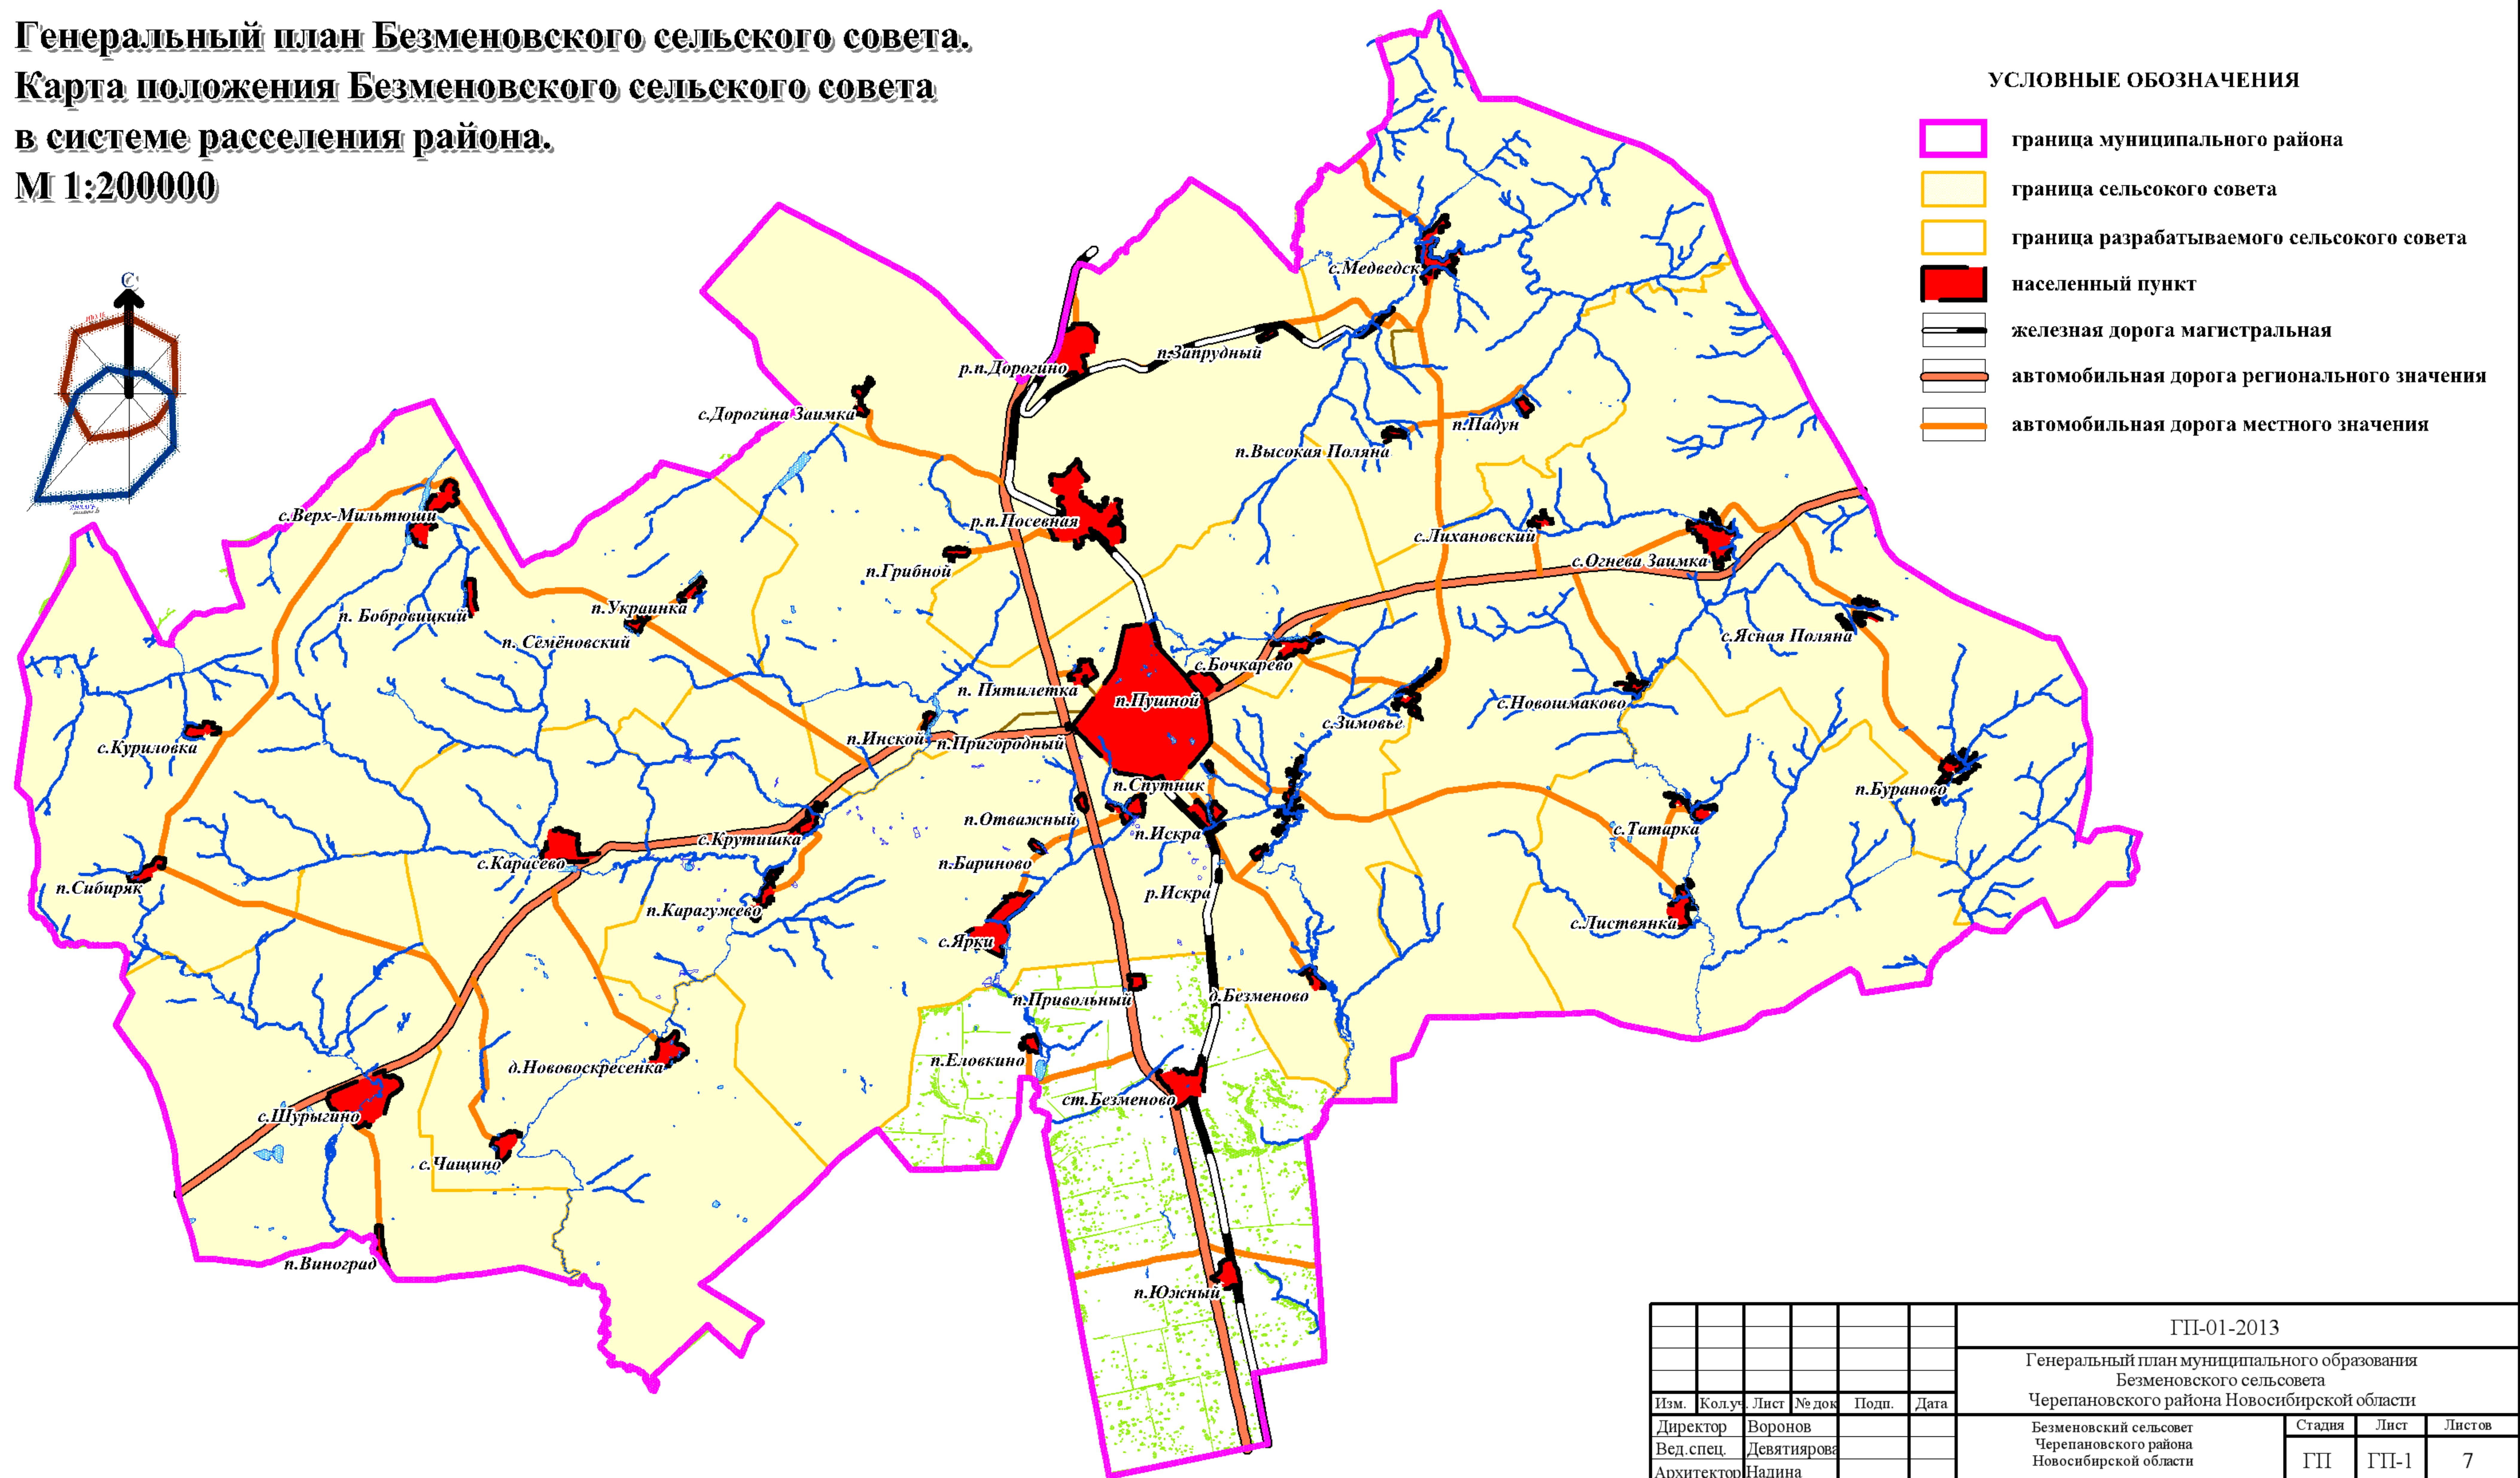

						ГП-01-2013				
						Генеральный план муниципального образования Безменовского сельского совета Черепановского района Новосибирской области				
Изм.	Кол.уч.	Лист	№ док.	Подп.	Дата	Безменовский сельсовет Черепановского района Новосибирской области		Стадия	Лист	Листов
Директор	Воронов							ГП	ГП-1	7
Вед. спец.	Девятнирова									
Архитектор	Надина									
Проверил	Куприянов					Генеральный план Безменовского сельского совета. Карта положения Безменовского сельского совета в системе расселения района. М 1:200000		ООО "Корпус"		