Номер знака	Наименование знака	Типоразмер знака	Площадь знаков, м² (для знаков индивидуального проектирования)	Адрес, км,м	Состояние	Количество	Месторасположение
		Итого установлено:	0				
		Итого требуется установка:	4				
		Итого перенести:	0				
		Итого к демонтажу:	0				
		Итого требуется замена:	0				
		Итого:	4				
			Знаки приоритета				
2.1	Главная дорога	I		0,241	Требуется установка	1	Справа
2.4	Уступите дорогу	I		0,250	Требуется установка	1	Примыкание справа "съезд к ж/д путям" на 0,247
2.1	Главная дорога	I		0,269	Требуется установка	1	Слева
2.1	Главная дорога	I		0,400	Требуется установка	1	Справа
2.1	Главная дорога	I		0,416	Требуется установка	1	Слева
2.1	Главная дорога	I		0,591	Требуется установка	1	Справа
2.1	Главная дорога	I		0,608	Требуется установка	1	Слева
2.1	Главная дорога	I		0,729	Требуется установка	1	Справа
2.1	Главная дорога	I		0,746	Требуется установка	1	Слева
		Итого установлено:	0				
		Итого требуется установка:	9				
		Итого перенести:	0				
		Итого к демонтажу:	0				
		Итого требуется замена:	0				
		Итого:	9				
			Знаки дополнительной информации (таблички)				
8.2.1 (50м)	Зона действия	I		0,171	Требуется установка	1	Справа
8.2.1 (50м)	Зона действия	I		0,269	Требуется установка	1	Слева
		Итого установлено:	0				
		Итого требуется установка:	2				
		Итого перенести:	0				
		Итого к демонтажу:	0				
		Итого требуется замена:	0				
		Итого:	2				
		ВСЕГО УСТАНОВЛЕНО:	0				
		ВСЕГО ТРЕБУЕТСЯ УСТАНОВИТЬ:	15				
		ВСЕГО ПЕРЕНЕСТИ:	0				
		ВСЕГО К ДЕМОНТАЖУ:	0				
		ВСЕГО ТРЕБУЕТСЯ ЗАМЕНИТЬ:	0				
		ВСЕГО:	15				

Ведомость обоснования установки запрещающих дорожных знаков

п. Южный ул. Светлая

№п/п	Адрес, км,м	Расположение	Номер по ГОСТ	Наименование знака	Информация на знаке	Обоснование

Ведомость размещения дорожного ограждения

п. Южный ул. Светлая

№ п/п	Начало участка, км,м	Конец участка, км,м	Протяжённость, м	Тип	Удерживающая способность	Высота, м	Расположение	Объект установки	Состояние	Дата установки

Ведомость размещения пешеходных ограждений

п. Южный ул. Светлая

№ п/п	Начало участка, км,м	Конец участка, км,м	Протяжённость, м	Тип	Материал	Высота, м	Расположение	Объект установки	Состояние	Дата установки

Ведомость размещения сигнальных столбиков

п. Южный ул. Светлая

№п/п	Начало участка, км,м	Конец участка, км,м	Протяжённость, м/шт	Расположение	Тип	Материал	Состояние	Объект установки

Итого		
Состояние	Тип	Протяжённость, м/шт

Ведомость размещения искусственного освещения

п. Южный ул. Светлая

№п/п	Начало участка, км,м	Конец участка, км,м	Объект установки	Опор / светильников, шт	Протяжённость, м	Состояние	Расположение
1	0,012	0,052	Населенный пункт	2/2	40	Соответствует нормам	Правая бровка
2	0,093	0,170	Населенный пункт	2/2	77	Требуется установка	Правая бровка
3	0,136	0,202	Населенный пункт	2/2	66	Соответствует нормам	Правая бровка
4	0,250	0,250	Населенный пункт	1/2	0	Требуется установка	Правая бровка
5	0,307	0,385	Населенный пункт	2/2	78	Требуется установка	Правая бровка
6	0,346	0,346	Населенный пункт	1/1	0	Соответствует нормам	Правая бровка
7	0,411	0,461	Населенный пункт	2/2	53	Соответствует нормам	Левая кромка
8	0,506	0,545	Населенный пункт	2/2	39	Требуется установка	Правая бровка
9	0,577	0,577	Населенный пункт	1/1	0	Соответствует нормам	Правая бровка
10	0,615	0,695	Населенный пункт	3/3	80	Требуется установка	Правая бровка
11	0,741	0,741	Населенный пункт	1/1	0	Соответствует нормам	Правая бровка
12	0,782	0,822	Населенный пункт	2/2	40	Требуется установка	Правая бровка
13	0,856	0,911	Населенный пункт	2/2	58	Соответствует нормам	Правая бровка

Итого по дороге

Итого		
Состояние	Опор / светильников, шт	Протяжённость, м
Соответствует нормам	11/11	217
Требуется установка	12/13	314

Ведомость размещения остановочных пунктов маршрутных транспортных средств

п. Южный ул. Светлая

№ п/п	Адрес, км,м	Расположение	Название	Наличие посадочных площадок, заездных карманов, павильонов				Наличие переходно-скоростных полос	Длина по нормативу, м		Фактическая длина, м	
				соответствует	требуется строительство	к демонтажу	требуется реконструкция		разгон	торможение	разгон	торможение

Ведомость размещения пешеходных переходов

п. Южный ул. Светлая

№п/п	Адрес, км,м	Вид перехода	Состояние	Наличие пешеходных дорожек от места остановки общественного тр-та до пешеходных переходов

Ведомость размещения светофорных объектов

п. Южный ул. Светлая

№п/п	Адрес, км,м	Типы светофоров	Объект	Количество светофоров на объекте								Год установки
				транспортных				пешеходных				
				существ.	проектных	к демонтажу	к замене	существ.	проектных	к демонтажу	к замене	

Ведомость размещения пешеходных дорожек, тротуаров

п. Южный ул. Светлая

№п/п	Начало участка, км,м	Конец участка, км,м	Вид	Расположение	Ширина, м	Объект установки	Материал	Протяжённость, м	Площадь, м²	Состояние
1	0,030	0,244	Тротуар	Справа	1,5		Асфальтобетон	214	321	Требуется строительство
2	0,249	0,853	Тротуар	Справа	1,5		Асфальтобетон	603	905	Требуется строительство
							Итого имеется:	**0**	**0**	
							Итого требуется строительство:	**817**	**1226**	
							Итого к демонтажу:	**0**	**0**	
							Итого требуется реконструкция:	**0**	**0**	
							Итого:	**817**	**1226**	

Ведомость размещения мест для стоянки велосипедов и средств индивидуальной мобильности на дорогах либо их участках, на которых Правилами дорожного движения Российской Федерации не запрещено движение указанных транспортных средств

п. Южный ул. Светлая

№п/п	Местоположение, км,м	Расположение	Объект установки	Тип	Количество мест				Размер, м	Размещение от проезжей части
					Установлено	Требуется	К демонтажу	Требуется замена		

Ведомость размещения искусственных неровностей

п. Южный ул. Светлая

№п/п	Адрес, км,м	Расположение	Конструкция	Размеры			Объём, м³	Состояние
				Длина, м	Ширина, м	Высота, м		

Ведомость световозвращателей, применяемых самостоятельно

п. Южный ул. Светлая

№п/п	Начало участка, км,м	Конец участка, км,м	Расположение	Марка	Количество	Длина, м	Состояние	Дата установки

Ведомость размещения работающих в автоматическом режиме специальных технических средств, имеющие функции фото- и киносъемки, видеозаписи для фиксации нарушений Правил дорожного движения Российской Федерации

п. Южный ул. Светлая

№п/п	Адрес, км,м	Расположение	Широта, ° Долгота, °	Зона контроля	Фиксируемые нарушения	Ограничение скорости, км/ч	Состояние

Ведомость шумовых полос

п. Южный ул. Светлая

№п/п	Начало участка, км,м	Конец участка, км,м	Положение блоков, км,м	Протяжённость, м	Конструкция	Расположение	Материал	Площадь, м²	Объём, л	Состояние

Ведомость размещения бортового камня (бордюра)

п. Южный ул. Светлая

№п/п	Начало участка, км,м	Конец участка, км,м	Расположение	Длина, м	Высота, м	Материал	Состояние

ПРОЕКТ ОРГАНИЗАЦИИ ДОРОЖНОГО ДВИЖЕНИЯ

на период эксплуатации

ул. Новая

км 0+000 – км 0+179

п. Южный, Безменовский сельсовет, Черепановский район, Новосибирская область

Дорожная разметка слева

Дорожные ограждения и направляющие устройства слева

Тротуары слева

Дорожная разметка справа

Дорожные ограждения и направляющие устройства справа

Тротуары справа

Безменовский с-с
п. Южный ул. Новая
км 0,000 - км 0,179
1:600

Сводная ведомость объёмов горизонтальной дорожной разметки

п. Южный ул. Новая

Участок, км,м
Коэф. привед. к 1.1*
Ширина, м
Единицы
0,000 - 0,179
Длина, км
Привед. длина, км
Площадь, м²

*Такой же ширины

Ведомость горизонтальной дорожной разметки

п. Южный ул. Новая

№п/п	Начало, км,м	Конец, км,м	Расположение	Номер	Длина, м	Ширина линий, м	Количество	Материал	Площадь, м²	Состояние

Ведомость вертикальной дорожной разметки

п. Южный ул. Новая

№п/п	Адрес, км,м	Расположение	Номер	Высота, м	Ширина, м	Длина, м	Количество	Материал	Площадь, м²	Состояние
									Всего	

Ведомость размещения дорожных знаков

п. Южный ул. Новая

Номер знака	Наименование знака	Типоразмер знака	Площадь знаков, м² (для знаков индивидуального проектирования)	Адрес, км,м	Состояние	Количество	Месторасположение
Знаки приоритета							
2.4	Уступите дорогу	I		0,008	Требуется установка	1	Слева
2.4	Уступите дорогу	I		0,166	Требуется установка	1	Справа
Итого установлено:	0						
Итого требуется установка:	2						
Итого перенести:	0						
Итого к демонтажу:	0						
Итого требуется замена:	0						
Итого:	2						

Номер знака	Наименование знака	Типоразмер знака	Площадь знаков, м² (для знаков индивидуального проектирования)	Адрес, км,м	Состояние	Количество	Месторасположение

ВСЕГО УСТАНОВЛЕНО:	0
ВСЕГО ТРЕБУЕТСЯ УСТАНОВИТЬ:	2
ВСЕГО ПЕРЕНЕСТИ:	0
ВСЕГО К ДЕМОНТАЖУ:	0
ВСЕГО ТРЕБУЕТСЯ ЗАМЕНИТЬ:	0
ВСЕГО:	2

Ведомость обоснования установки запрещающих дорожных знаков

п. Южный ул. Новая

№п/п	Адрес, км,м	Расположение	Номер по ГОСТ	Наименование знака	Информация на знаке	Обоснование

Ведомость размещения дорожного ограждения

п. Южный ул. Новая

№ п/п	Начало участка, км,м	Конец участка, км,м	Протяжённость, м	Тип	Удерживающая способность	Высота, м	Расположение	Объект установки	Состояние	Дата установки

Ведомость размещения пешеходных ограждений

п. Южный ул. Новая

№ п/п	Начало участка, км,м	Конец участка, км,м	Протяжённость, м	Тип	Материал	Высота, м	Расположение	Объект установки	Состояние	Дата установки

Ведомость размещения сигнальных столбиков

п. Южный ул. Новая

№п/п	Начало участка, км,м	Конец участка, км,м	Протяжённость, м/шт	Расположение	Тип	Материал	Состояние	Объект установки

Итого		
Состояние	Тип	Протяжённость, м/шт

Ведомость размещения искусственного освещения

п. Южный ул. Новая

№п/п	Начало участка, км,м	Конец участка, км,м	Объект установки	Опор / светильников, шт	Протяжённость, м	Состояние	Расположение
1	0,017	0,165	Населенный пункт	4/4	148	Требуется установка	Правая бровка
2	0,130	0,130	Населенный пункт	1/1	0	Соответствует нормам	Правая бровка

Итого по дороге

Итого		
Состояние	**Опор / светильников, шт**	**Протяжённость, м**
Требуется установка	4/4	148
Соответствует нормам	1/1	0

Ведомость размещения остановочных пунктов маршрутных транспортных средств

п. Южный ул. Новая

№ п/п	Адрес, км,м	Расположение	Название	Наличие посадочных площадок, заездных карманов, павильонов				Наличие переходно-скоростных полос	Длина по нормативу, м		Фактическая длина, м	
				соответствует	требуется строительство	к демонтажу	требуется реконструкция		разгон	торможение	разгон	торможение

Ведомость размещения пешеходных переходов

п. Южный ул. Новая

№п/п	Адрес, км,м	Вид перехода	Состояние	Наличие пешеходных дорожек от места остановки общественного тр-та до пешеходных переходов

Ведомость размещения светофорных объектов

п. Южный ул. Новая

№п/п	Адрес, км,м	Типы светофоров	Объект	Количество светофоров на объекте								Год установки
				транспортных				пешеходных				
				существ.	проектных	к демонтажу	к замене	существ.	проектных	к демонтажу	к замене	

Ведомость размещения пешеходных дорожек, тротуаров

п. Южный ул. Новая

№п/п	Начало участка, км,м	Конец участка, км,м	Вид	Расположение	Ширина, м	Объект установки	Материал	Протяжённость, м	Площадь, м²	Состояние

Ведомость размещения мест для стоянки велосипедов и средств индивидуальной мобильности на дорогах либо их участках, на которых Правилами дорожного движения Российской Федерации не запрещено движение указанных транспортных средств

п. Южный ул. Новая

№п/п	Местоположение, км,м	Расположение	Объект установки	Тип	Количество мест				Размер, м	Размещение от проезжей части
					Установлено	Требуется	К демонтажу	Требуется замена		

Ведомость размещения искусственных неровностей

п. Южный ул. Новая

№п/п	Адрес, км,м	Расположение	Конструкция	Размеры			Объём, м³	Состояние
				Длина, м	Ширина, м	Высота, м		

Ведомость световозвращателей, применяемых самостоятельно

п. Южный ул. Новая

№п/п	Начало участка, км,м	Конец участка, км,м	Расположение	Марка	Количество	Длина, м	Состояние	Дата установки

Ведомость размещения работающих в автоматическом режиме специальных технических средств, имеющие функции фото- и киносъемки, видеозаписи для фиксации нарушений Правил дорожного движения Российской Федерации

п. Южный ул. Новая

№п/п	Адрес, км,м	Расположение	Широта, ° Долгота, °	Зона контроля	Фиксируемые нарушения	Ограничение скорости, км/ч	Состояние

Ведомость шумовых полос

п. Южный ул. Новая

№п/п	Начало участка, км,м	Конец участка, км,м	Положение блоков, км,м	Протяжённость, м	Конструкция	Расположение	Материал	Площадь, м²	Объём, л	Состояние

Ведомость размещения бортового камня (бордюра)

п. Южный ул. Новая

№п/п	Начало участка, км,м	Конец участка, км,м	Расположение	Длина, м	Высота, м	Материал	Состояние

ПРОЕКТ ОРГАНИЗАЦИИ ДОРОЖНОГО ДВИЖЕНИЯ

на период эксплуатации

ул. Линейная

км 0+000 – км 0+636

п. Южный, Безменовский сельсовет, Черепановский район, Новосибирская область

Тротуары слева	
Дорожные ограждения и направляющие устройства слева	
Дорожная разметка слева	

Безменовский с-с
п. Южный ул. Линейная
км 0,000 - км 0,240
1:700

Дорожная разметка справа	
Дорожные ограждения и направляющие устройства справа	
Тротуары справа	

Безменовский с-с
п. Южный ул. Линейная
км 0,240 - км 0,484
1:700

Тротуары слева
Дорожные ограждения и направляющие устройства слева
Дорожная разметка слева

Тротуары справа
Дорожные ограждения и направляющие устройства справа
Дорожная разметка справа

Тротуары слева	
Дорожные ограждения и направляющие устройства слева	
Дорожная разметка слева	

Безменовский с-с
п. Южный ул. Линейная
км 0,480 – км 0,636
1:700

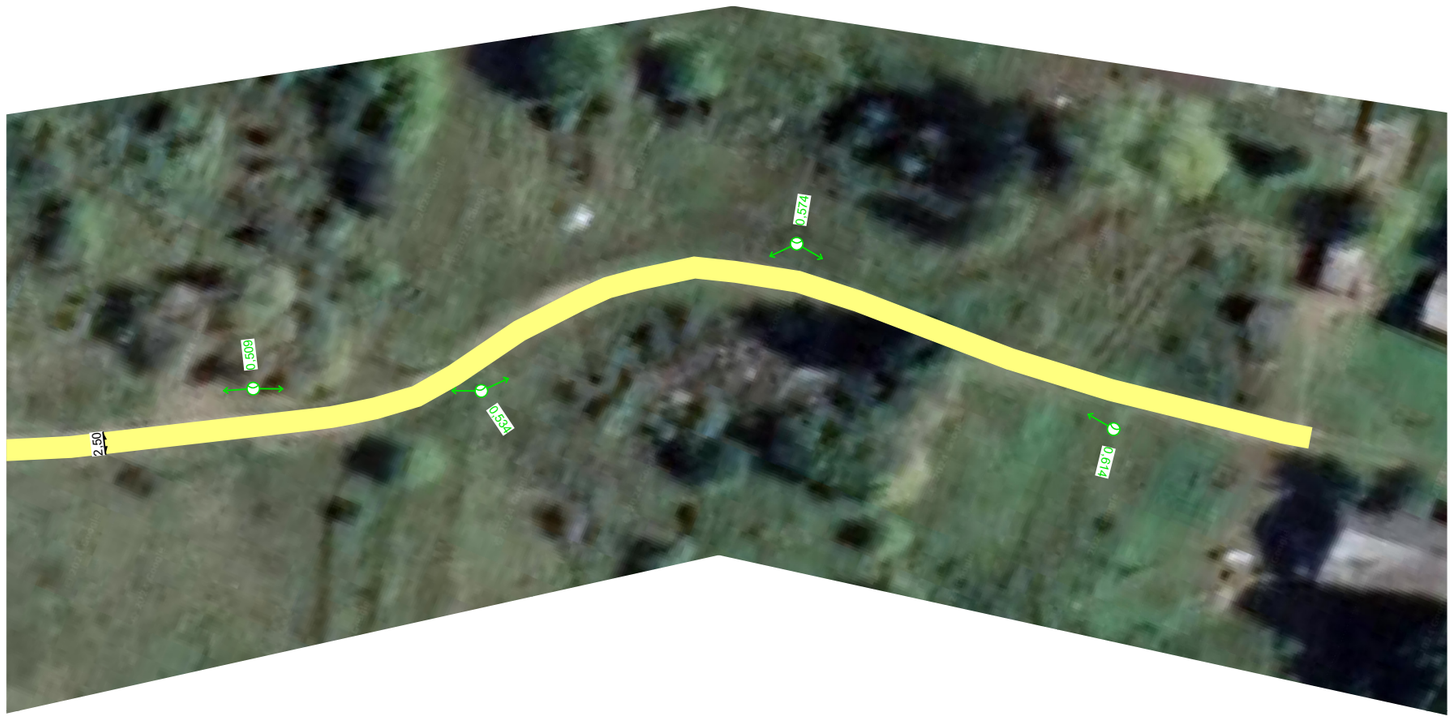

Дорожная разметка справа	
Дорожные ограждения и направляющие устройства справа	
Тротуары справа	

Сводная ведомость объёмов горизонтальной дорожной разметки

п. Южный ул. Линейная

Участок, км,м
Коэф. привед. к 1.1*
Ширина, м
Единицы
0,000 - 0,636
Длина, км
Привед. длина, км
Площадь, м²

*Такой же ширины

Ведомость горизонтальной дорожной разметки

п. Южный ул. Линейная

№п/п	Начало, км,м	Конец, км,м	Расположение	Номер	Длина, м	Ширина линий, м	Количество	Материал	Площадь, м²	Состояние

Ведомость вертикальной дорожной разметки

п. Южный ул. Линейная

№п/п	Адрес, км,м	Расположение	Номер	Высота, м	Ширина, м	Длина, м	Количество	Материал	Площадь, м²	Состояние
									Всего	

Ведомость размещения дорожных знаков

п. Южный ул. Линейная

Номер знака	Наименование знака	Типоразмер знака	Площадь знаков, м² (для знаков индивидуального проектирования)	Адрес, км,м	Состояние	Количество	Месторасположение

Ведомость обоснования установки запрещающих дорожных знаков

п. Южный ул. Линейная

№п/п	Адрес, км,м	Расположение	Номер по ГОСТ	Наименование знака	Информация на знаке	Обоснование

Ведомость размещения дорожного ограждения

п. Южный ул. Линейная

№ п/п	Начало участка, км,м	Конец участка, км,м	Протяжённость, м	Тип	Удерживающая способность	Высота, м	Расположение	Объект установки	Состояние	Дата установки

Ведомость размещения пешеходных ограждений

п. Южный ул. Линейная

№ п/п	Начало участка, км,м	Конец участка, км,м	Протяжённость, м	Тип	Материал	Высота, м	Расположение	Объект установки	Состояние	Дата установки

Ведомость размещения сигнальных столбиков

п. Южный ул. Линейная

№п/п	Начало участка, км,м	Конец участка, км,м	Протяжённость, м/шт	Расположение	Тип	Материал	Состояние	Объект установки

Итого		
Состояние	Тип	Протяжённость, м/шт

Ведомость размещения искусственного освещения

п. Южный ул. Линейная

№п/п	Начало участка, км,м	Конец участка, км,м	Объект установки	Опор / светильников, шт	Протяжённость, м	Состояние	Расположение
1	0,026	0,614	Населенный пункт	15/15	590	Требуется установка	Правая кромка

Итого по дороге

Итого		
Состояние	Опор / светильников, шт	Протяжённость, м
Требуется установка	15/15	590

Ведомость размещения остановочных пунктов маршрутных транспортных средств

п. Южный ул. Линейная

№ п/п	Адрес, км,м	Расположение	Название	Наличие посадочных площадок, заездных карманов, павильонов				Наличие переходно-скоростных полос	Длина по нормативу, м		Фактическая длина, м	
				соответствует	требуется строительство	к демонтажу	требуется реконструкция		разгон	торможение	разгон	торможение

Ведомость размещения пешеходных переходов

п. Южный ул. Линейная

№п/п	Адрес, км,м	Вид перехода	Состояние	Наличие пешеходных дорожек от места остановки общественного тр-та до пешеходных переходов

Ведомость размещения светофорных объектов

п. Южный ул. Линейная

№п/п	Адрес, км,м	Типы светофоров	Объект	Количество светофоров на объекте								Год установки
				транспортных				пешеходных				
				существ.	проектных	к демонтажу	к замене	существ.	проектных	к демонтажу	к замене	

Ведомость размещения пешеходных дорожек, тротуаров

п. Южный ул. Линейная

№п/п	Начало участка, км,м	Конец участка, км,м	Вид	Расположение	Ширина, м	Объект установки	Материал	Протяжённость, м	Площадь, м²	Состояние

Ведомость размещения мест для стоянки велосипедов и средств индивидуальной мобильности на дорогах либо их участках, на которых Правилами дорожного движения Российской Федерации не запрещено движение указанных транспортных средств

п. Южный ул. Линейная

№п/п	Местоположение, км,м	Расположение	Объект установки	Тип	Количество мест				Размер, м	Размещение от проезжей части
					Установлено	Требуется	К демонтажу	Требуется замена		

Ведомость размещения искусственных неровностей

п. Южный ул. Линейная

№п/п	Адрес, км,м	Расположение	Конструкция	Размеры			Объём, м³	Состояние
				Длина, м	Ширина, м	Высота, м		

Ведомость световозвращателей, применяемых самостоятельно

п. Южный ул. Линейная

№п/п	Начало участка, км,м	Конец участка, км,м	Расположение	Марка	Количество	Длина, м	Состояние	Дата установки

Ведомость размещения работающих в автоматическом режиме специальных технических средств, имеющие функции фото- и киносъемки, видеозаписи для фиксации нарушений Правил дорожного движения Российской Федерации

п. Южный ул. Линейная

№п/п	Адрес, км,м	Расположение	Широта, ° Долгота, °	Зона контроля	Фиксируемые нарушения	Ограничение скорости, км/ч	Состояние

Ведомость шумовых полос

п. Южный ул. Линейная

№п/п	Начало участка, км,м	Конец участка, км,м	Положение блоков, км,м	Протяжённость, м	Конструкция	Расположение	Материал	Площадь, м²	Объём, л	Состояние

Ведомость размещения бортового камня (бордюра)

п. Южный ул. Линейная

№п/п	Начало участка, км,м	Конец участка, км,м	Расположение	Длина, м	Высота, м	Материал	Состояние

ПРОЕКТ ОРГАНИЗАЦИИ ДОРОЖНОГО ДВИЖЕНИЯ

на период эксплуатации

ПЕР. Сельский

км 0+000 – км 0+194

п. Южный, Безменовский сельсовет, Черепановский район, Новосибирская область

Безменовский с-с
п. Южный пер. Сельский
км 0,000 - км 0,194
1:700

Дорожная разметка слева

Тротуары слева

Дорожные ограждения и направляющие устройства слева

Дорожная разметка справа

Дорожные ограждения и направляющие устройства справа

Тротуары справа

Сводная ведомость объёмов горизонтальной дорожной разметки

п. Южный пер. Сельский

Участок, км,м
Коэф. привед. к 1.1*
Ширина, м
Единицы
0,000 - 0,194
Длина, км
Привед. длина, км
Площадь, м²

*Такой же ширины

Ведомость горизонтальной дорожной разметки

п. Южный пер. Сельский

№п/п	Начало, км,м	Конец, км,м	Расположение	Номер	Длина, м	Ширина линий, м	Количество	Материал	Площадь, м²	Состояние

Ведомость вертикальной дорожной разметки

п. Южный пер. Сельский

№п/п	Адрес, км,м	Расположение	Номер	Высота, м	Ширина, м	Длина, м	Количество	Материал	Площадь, м²	Состояние
									Всего	

Ведомость размещения дорожных знаков

п. Южный пер. Сельский

Номер знака	Наименование знака	Типоразмер знака	Площадь знаков, м² (для знаков индивидуального проектирования)	Адрес, км,м	Состояние	Количество	Месторасположение
Знаки приоритета							
2.4	Уступите дорогу	I		0,008	Требуется установка	1	Слева
2.4	Уступите дорогу	I		0,183	Требуется установка	1	Справа
Итого установлено:	0						
Итого требуется установка:	2						
Итого перенести:	0						
Итого к демонтажу:	0						
Итого требуется замена:	0						
Итого:	2						