

Номер знака	Наименование знака	Типоразмер знака	Площадь знаков, м <sup>2</sup> (для знаков индивидуального проектирования)	Адрес, км,м	Состояние	Количество	Месторасположение
			<b>ВСЕГО УСТАНОВЛЕНО:</b> 0				
			<b>ВСЕГО ТРЕБУЕТСЯ УСТАНОВИТЬ:</b> 2				
			<b>ВСЕГО ПЕРЕНЕСТИ:</b> 0				
			<b>ВСЕГО К ДЕМОНТАЖУ:</b> 0				
			<b>ВСЕГО ТРЕБУЕТСЯ ЗАМЕНИТЬ:</b> 0				
			<b>ВСЕГО:</b> 2				

**Ведомость обоснования установки запрещающих дорожных знаков**

**п. Привольный ул. Центральная  
участок 1**

№п/п	Адрес, км,м	Расположение	Номер по ГОСТ	Наименование знака	Информация на знаке	Обоснование	
1	0,227	Слева	3.27	Остановка запрещена		Обеспечение беспрепятственного движения пешеходов	
			3.27	Остановка запрещена		Обеспечение беспрепятственного движения пешеходов	
2	0,260	Слева	3.27	Остановка запрещена		Обеспечение беспрепятственного движения пешеходов	
			3.27	Остановка запрещена		Обеспечение беспрепятственного движения пешеходов	
3	0,267	Справа	3.24	Ограничение максимальной скорости	40	Организация движения в зоне действия знака 1.23 — Дети	
4	0,301	Слева	3.24	Ограничение максимальной скорости	40	Организация движения в зоне действия знака 1.23 — Дети	

**Ведомость обоснования установки запрещающих дорожных знаков**

**п. Привольный ул. Центральная  
участок 2**

№п/п	Адрес, км,м	Расположение	Номер по ГОСТ	Наименование знака	Информация на знаке	Обоснование	
------	-------------	--------------	---------------	--------------------	---------------------	-------------	--

**Ведомость обоснования установки запрещающих дорожных знаков**

**п. Привольный ул. Центральная  
участок 3**

№п/п	Адрес, км,м	Расположение	Номер по ГОСТ	Наименование знака	Информация на знаке	Обоснование	
------	-------------	--------------	---------------	--------------------	---------------------	-------------	--

**Ведомость размещения дорожного ограждения**

**п. Привольный ул. Центральная  
участок 1**

№ п/п	Начало участка, км,м	Конец участка, км,м	Протяжённость, м	Тип	Удерживающая способность	Высота, м	Расположение	Объект установки	Состояние	Дата установки
-------	----------------------	---------------------	------------------	-----	--------------------------	-----------	--------------	------------------	-----------	----------------

**Ведомость размещения дорожного ограждения**

**п. Привольный ул. Центральная  
участок 2**

№ п/п	Начало участка, км,м	Конец участка, км,м	Протяжённость, м	Тип	Удерживающая способность	Высота, м	Расположение	Объект установки	Состояние	Дата установки
-------	----------------------	---------------------	------------------	-----	--------------------------	-----------	--------------	------------------	-----------	----------------



**Ведомость размещения искусственного освещения**

**п. Привольный ул. Центральная  
участок 1**

№п/п	Начало участка, км,м	Конец участка, км,м	Объект установки	Опор / светильников, шт	Протяжённость, м	Состояние	Расположение
1	0,007	0,301	Населенный пункт	10/10	296	Требуется установка	Правая кромка
2	0,222	0,222	Населенный пункт	1/1	0	Соответствует нормам	Левая бровка
3	0,339	0,493	Населенный пункт	4/4	137	Требуется установка	Правая кромка
4	0,386	0,386	Населенный пункт	1/1	0	Соответствует нормам	Левая бровка
5	0,463	0,463	Населенный пункт	1/1	0	Соответствует нормам	Правая кромка

**Ведомость размещения искусственного освещения**

**п. Привольный ул. Центральная  
участок 3**

№п/п	Начало участка, км,м	Конец участка, км,м	Объект установки	Опор / светильников, шт	Протяжённость, м	Состояние	Расположение
1	0,025	0,093	Населенный пункт	3/3	70	Требуется установка	Левая бровка
2	0,138	0,138	Населенный пункт	1/1	0	Соответствует нормам	Левая бровка
3	0,171	0,286	Населенный пункт	4/4	117	Требуется установка	Левая бровка

**Ведомость размещения искусственного освещения**

**п. Привольный ул. Центральная  
участок 2**

№п/п	Начало участка, км,м	Конец участка, км,м	Объект установки	Опор / светильников, шт	Протяжённость, м	Состояние	Расположение
1	0,018	0,094	Населенный пункт	3/3	74	Требуется установка	Левая кромка

**Итоги по всем дорогам**

Итого		
Состояние	Опор / светильников, шт	Протяжённость, м
Требуется установка	24/24	694
Соответствует нормам	4/4	0

**Ведомость размещения остановочных пунктов маршрутных транспортных средств**

**п. Привольный ул. Центральная  
участок 1**

№ п/п	Адрес, км,м	Расположение	Название	Наличие посадочных площадок, заездных карманов, павильонов				Наличие переходно-скоростных полос	Длина по нормативу, м		Фактическая длина, м	
				соответствует	требуется строительство	к демонтажу	требуется реконструкция		разгон	торможение	разгон	торможение
1	0,211	Справа			площадка ожидания, павильон, посадочная площадка	павильон		Нет	220	160		

**Ведомость размещения остановочных пунктов маршрутных транспортных средств**

**п. Привольный ул. Центральная  
участок 2**

№ п/п	Адрес, км,м	Расположение	Название	Наличие посадочных площадок, заездных карманов, павильонов				Наличие переходно-скоростных полос	Длина по нормативу, м		Фактическая длина, м		
				соответствует	требуется строительство	к демонтажу	требуется реконструкция		разгон	торможение	разгон	торможение	

**Ведомость размещения остановочных пунктов маршрутных транспортных средств**

**п. Привольный ул. Центральная  
участок 3**

№ п/п	Адрес, км,м	Расположение	Название	Наличие посадочных площадок, заездных карманов, павильонов				Наличие пе- реходно- скоростных полос	Длина по нормативу, м		Фактическая длина, м	
				соответствует	требуется строи- тельство	к демонтажу	требуется рекон- струкция		разгон	торможение	разгон	торможение

**Ведомость размещения пешеходных переходов**

**п. Привольный ул. Центральная  
участок 1**

№п/п	Адрес, км,м	Вид перехода	Состояние	Наличие пешеходных дорожек от места остановки общественного тр-та до пешеходных переходов
1	0,270	наземный	Требуется строительство	Есть
<b>Итого:</b>			<b>Количество</b>	
Требуется строительство		наземных	1	

**Ведомость размещения пешеходных переходов**

**п. Привольный ул. Центральная  
участок 2**

№п/п	Адрес, км,м	Вид перехода	Состояние	Наличие пешеходных дорожек от места остановки общественного тр-та до пешеходных переходов
------	-------------	--------------	-----------	---

**Ведомость размещения пешеходных переходов**

**п. Привольный ул. Центральная  
участок 3**

№п/п	Адрес, км,м	Вид перехода	Состояние	Наличие пешеходных дорожек от места остановки общественного тр-та до пешеходных переходов
------	-------------	--------------	-----------	---

**Ведомость размещения светофорных объектов**

**п. Привольный ул. Центральная  
участок 1**

№п/п	Адрес, км,м	Типы светофоров	Объект	Количество светофоров на объекте								Год установки	
				транспортных				пешеходных					
				существ.	проектных	к демонтажу	к замене	существ.	проектных	к демонтажу	к замене		

**Ведомость размещения светофорных объектов**

**п. Привольный ул. Центральная  
участок 2**

№п/п	Адрес, км,м	Типы светофоров	Объект	Количество светофоров на объекте								Год установки	
				транспортных				пешеходных					
				существ.	проектных	к демонтажу	к замене	существ.	проектных	к демонтажу	к замене		

**Ведомость размещения светофорных объектов**

**п. Привольный ул. Центральная  
участок 3**

№п/п	Адрес, км,м	Типы светофоров	Объект	Количество светофоров на объекте								Год установки	
				транспортных				пешеходных					
				существ.	проектных	к демонтажу	к замене	существ.	проектных	к демонтажу	к замене		

**Ведомость размещения пешеходных дорожек, тротуаров**

**п. Привольный ул. Центральная  
участок 1**

№п/п	Начало участка, км,м	Конец участка, км,м	Вид	Расположение	Ширина, м	Объект установки	Материал	Протяжённость, м	Площадь, м <sup>2</sup>	Состояние
1	0,002	0,139	Тротуар	Справа	1,5	Населённый пункт	Асфальтобетон	141	209	Требуется строительство
2	0,191	0,205	Тротуар	Справа	1,5	Населённый пункт	Асфальтобетон	61	92	Требуется строительство
3	0,223	0,240	Тротуар	Справа	1,5	Остановка общественного транспорта	Асфальтобетон	19	27	Требуется строительство
4	0,247	0,272	Тротуар	Справа	1,5	Населённый пункт	Асфальтобетон	32	47	Требуется строительство
5	0,268	0,321	Тротуар	Слева	1,5	Населённый пункт	Асфальтобетон	57	85	Требуется строительство
6	0,270	0,270	Тротуар	Слева	4,0	Пешеходный переход	Асфальтобетон	1	5	Требуется строительство
Итого имеется:								0	0	
Итого требуется строительство:								311	465	
Итого к демонтажу:								0	0	
Итого требуется реконструкция:								0	0	
Итого:								311	465	

**Ведомость размещения пешеходных дорожек, тротуаров**

**п. Привольный ул. Центральная  
участок 2**

№п/п	Начало участка, км,м	Конец участка, км,м	Вид	Расположение	Ширина, м	Объект установки	Материал	Протяжённость, м	Площадь, м <sup>2</sup>	Состояние
------	----------------------	---------------------	-----	--------------	-----------	------------------	----------	------------------	-------------------------	-----------

**Ведомость размещения пешеходных дорожек, тротуаров**

**п. Привольный ул. Центральная  
участок 3**

№п/п	Начало участка, км,м	Конец участка, км,м	Вид	Расположение	Ширина, м	Объект установки	Материал	Протяжённость, м	Площадь, м <sup>2</sup>	Состояние
------	----------------------	---------------------	-----	--------------	-----------	------------------	----------	------------------	-------------------------	-----------

**Ведомость размещения мест для стоянки велосипедов и средств индивидуальной мобильности на дорогах либо их участках, на которых Правилами дорожного движения Российской Федерации не запрещено движение указанных транспортных средств**

**п. Привольный ул. Центральная  
участок 1**

№п/п	Местоположение, км,м	Расположение	Объект установки	Тип	Количество мест				Размер, м	Размещение от проезжей части
					Установлено	Требуется	К демонтажу	Требуется замена		

**Ведомость размещения мест для стоянки велосипедов и средств индивидуальной мобильности на дорогах либо их участках, на которых Правилами дорожного движения Российской Федерации не запрещено движение указанных транспортных средств**

**п. Привольный ул. Центральная  
участок 2**

№п/п	Местоположение, км,м	Расположение	Объект установки	Тип	Количество мест				Размер, м	Размещение от проезжей части
					Установлено	Требуется	К демонтажу	Требуется замена		

**Ведомость размещения мест для стоянки велосипедов и средств индивидуальной мобильности на дорогах либо их участках, на которых Правилами дорожного движения Российской Федерации не запрещено движение указанных транспортных средств**

**п. Привольный ул. Центральная  
участок 3**

№п/п	Местоположение, км,м	Расположение	Объект установки	Тип	Количество мест				Размер, м	Размещение от про- езжей части
					Установлено	Требуется	К демонтажу	Требуется замена		

**Ведомость размещения искусственных неровностей**

**п. Привольный ул. Центральная  
участок 1**

№п/п	Адрес, км,м	Расположение	Конструкция	Размеры			Объём, м <sup>3</sup>	Состояние
				Длина, м	Ширина, м	Высота, м		

**Ведомость размещения искусственных неровностей**

**п. Привольный ул. Центральная  
участок 2**

№п/п	Адрес, км,м	Расположение	Конструкция	Размеры			Объём, м <sup>3</sup>	Состояние
				Длина, м	Ширина, м	Высота, м		

**Ведомость размещения искусственных неровностей**

**п. Привольный ул. Центральная  
участок 3**

№п/п	Адрес, км,м	Расположение	Конструкция	Размеры			Объём, м <sup>3</sup>	Состояние
				Длина, м	Ширина, м	Высота, м		

**Ведомость световозвращателей, применяемых самостоятельно**

**п. Привольный ул. Центральная  
участок 1**

№п/п	Начало участка, км,м	Конец участка, км,м	Расположение	Марка	Количество	Длина, м	Состояние	Дата установки
------	-------------------------	------------------------	--------------	-------	------------	----------	-----------	----------------

**Ведомость световозвращателей, применяемых самостоятельно**

**п. Привольный ул. Центральная  
участок 2**

№п/п	Начало участка, км,м	Конец участка, км,м	Расположение	Марка	Количество	Длина, м	Состояние	Дата установки
------	-------------------------	------------------------	--------------	-------	------------	----------	-----------	----------------

**Ведомость световозвращателей, применяемых самостоятельно**

**п. Привольный ул. Центральная  
участок 3**

№п/п	Начало участка, км,м	Конец участка, км,м	Расположение	Марка	Количество	Длина, м	Состояние	Дата установки
------	-------------------------	------------------------	--------------	-------	------------	----------	-----------	----------------

**Ведомость размещения работающих в автоматическом режиме специальных технических средств, имеющие функции фото- и киносъемки, видеозаписи для фиксации нарушений  
Правил дорожного движения Российской Федерации**

**п. Привольный ул. Центральная  
участок 1**

№п/п	Адрес, км,м	Расположение	Широта, ° Долгота, °	Зона контроля	Фиксируемые нарушения	Ограничение скорости, км/ч	Состояние
------	-------------	--------------	-------------------------	---------------	-----------------------	----------------------------	-----------

**Ведомость размещения работающих в автоматическом режиме специальных технических средств, имеющие функции фото- и киносъемки, видеозаписи для фиксации нарушений  
Правил дорожного движения Российской Федерации**

**п. Привольный ул. Центральная  
участок 2**

№п/п	Адрес, км,м	Расположение	Широта, ° Долгота, °	Зона контроля	Фиксируемые нарушения	Ограничение скорости, км/ч	Состояние
------	-------------	--------------	-------------------------	---------------	-----------------------	----------------------------	-----------

**Ведомость размещения работающих в автоматическом режиме специальных технических средств, имеющие функции фото- и киносъемки, видеозаписи для фиксации нарушений  
Правил дорожного движения Российской Федерации**

**п. Привольный ул. Центральная  
участок 3**

№п/п	Адрес, км,м	Расположение	Широта, ° Долгота, °	Зона контроля	Фиксируемые нарушения	Ограничение скорости, км/ч	Состояние
------	-------------	--------------	-------------------------	---------------	-----------------------	----------------------------	-----------

**Ведомость шумовых полос**

**п. Привольный ул. Центральная  
участок 1**

№п/п	Начало участка, км,м	Конец участка, км,м	Положение блоков, км,м	Протяжённость, м	Конструкция	Расположение	Материал	Площадь, м <sup>2</sup>	Объём, л	Состояние
------	----------------------	---------------------	------------------------	------------------	-------------	--------------	----------	-------------------------	----------	-----------

**Ведомость шумовых полос**

**п. Привольный ул. Центральная  
участок 2**

№п/п	Начало участка, км,м	Конец участка, км,м	Положение блоков, км,м	Протяжённость, м	Конструкция	Расположение	Материал	Площадь, м <sup>2</sup>	Объём, л	Состояние
------	----------------------	---------------------	------------------------	------------------	-------------	--------------	----------	-------------------------	----------	-----------

**Ведомость шумовых полос**

**п. Привольный ул. Центральная  
участок 3**

№п/п	Начало участка, км,м	Конец участка, км,м	Положение блоков, км,м	Протяжённость, м	Конструкция	Расположение	Материал	Площадь, м <sup>2</sup>	Объём, л	Состояние
------	----------------------	---------------------	------------------------	------------------	-------------	--------------	----------	-------------------------	----------	-----------

**Ведомость размещения бортового камня (бордюра)**

**п. Привольный ул. Центральная  
участок 1**

№п/п	Начало участка, км,м	Конец участка, км,м	Расположение	Длина, м	Высота, м	Материал	Состояние
1	0,204	0,218	Правая кромка	14	0,2	Бетон	Требуется установка
2	0,223	0,240	Правая кромка	19	0,2	Бетон	Требуется установка
3	0,246	0,272	Правая кромка	32	0,2	Бетон	Требуется установка
4	0,268	0,272	Левая кромка	4	0,2	Бетон	Требуется установка
5	0,308	0,321	Левая кромка	17	0,2	Бетон	Требуется установка
<b>Итого:</b>			<b>Установлено</b>				
			<b>Требуется установка</b>	<b>86</b>			
			<b>К демонтажу</b>				
			<b>Требуется замена</b>				

**Ведомость размещения бортового камня (бордюра)**

**п. Привольный ул. Центральная  
участок 2**

№п/п	Начало участка, км,м	Конец участка, км,м	Расположение	Длина, м	Высота, м	Материал	Состояние
------	-------------------------	------------------------	--------------	----------	-----------	----------	-----------

**Ведомость размещения бортового камня (бордюра)**

**п. Привольный ул. Центральная  
участок 3**

№п/п	Начало участка, км,м	Конец участка, км,м	Расположение	Длина, м	Высота, м	Материал	Состояние
------	-------------------------	------------------------	--------------	----------	-----------	----------	-----------

**ПРОЕКТ ОРГАНИЗАЦИИ ДОРОЖНОГО ДВИЖЕНИЯ  
на период эксплуатации**

**ул. Тракторная**

**км 0+000 – км 0+405**

**п. Привольный, Безменовский сельсовет, Черепановский район,  
Новосибирская область**

<i>Тротуары слева</i>
<i>Дорожные ограждения и направляющие устройства слева</i>
<i>Дорожная разметка слева</i>




Безменовский с-с  
п. Пригородный ул. Тракторная  
км 0,000 - км 0,199  
1:600




<i>Дорожная разметка справа</i>
<i>Дорожные ограждения и направляющие устройства справа</i>
<i>Тротуары справа</i>

<i>Тротуары слева</i>
<i>Дорожные ограждения и направляющие устройства слева</i>
<i>Дорожная разметка слева</i>

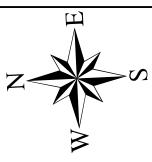

Безменовский с-с  
п. Прибрежный ул. Тракторная  
км 0,199 - км 0,405  
1:600

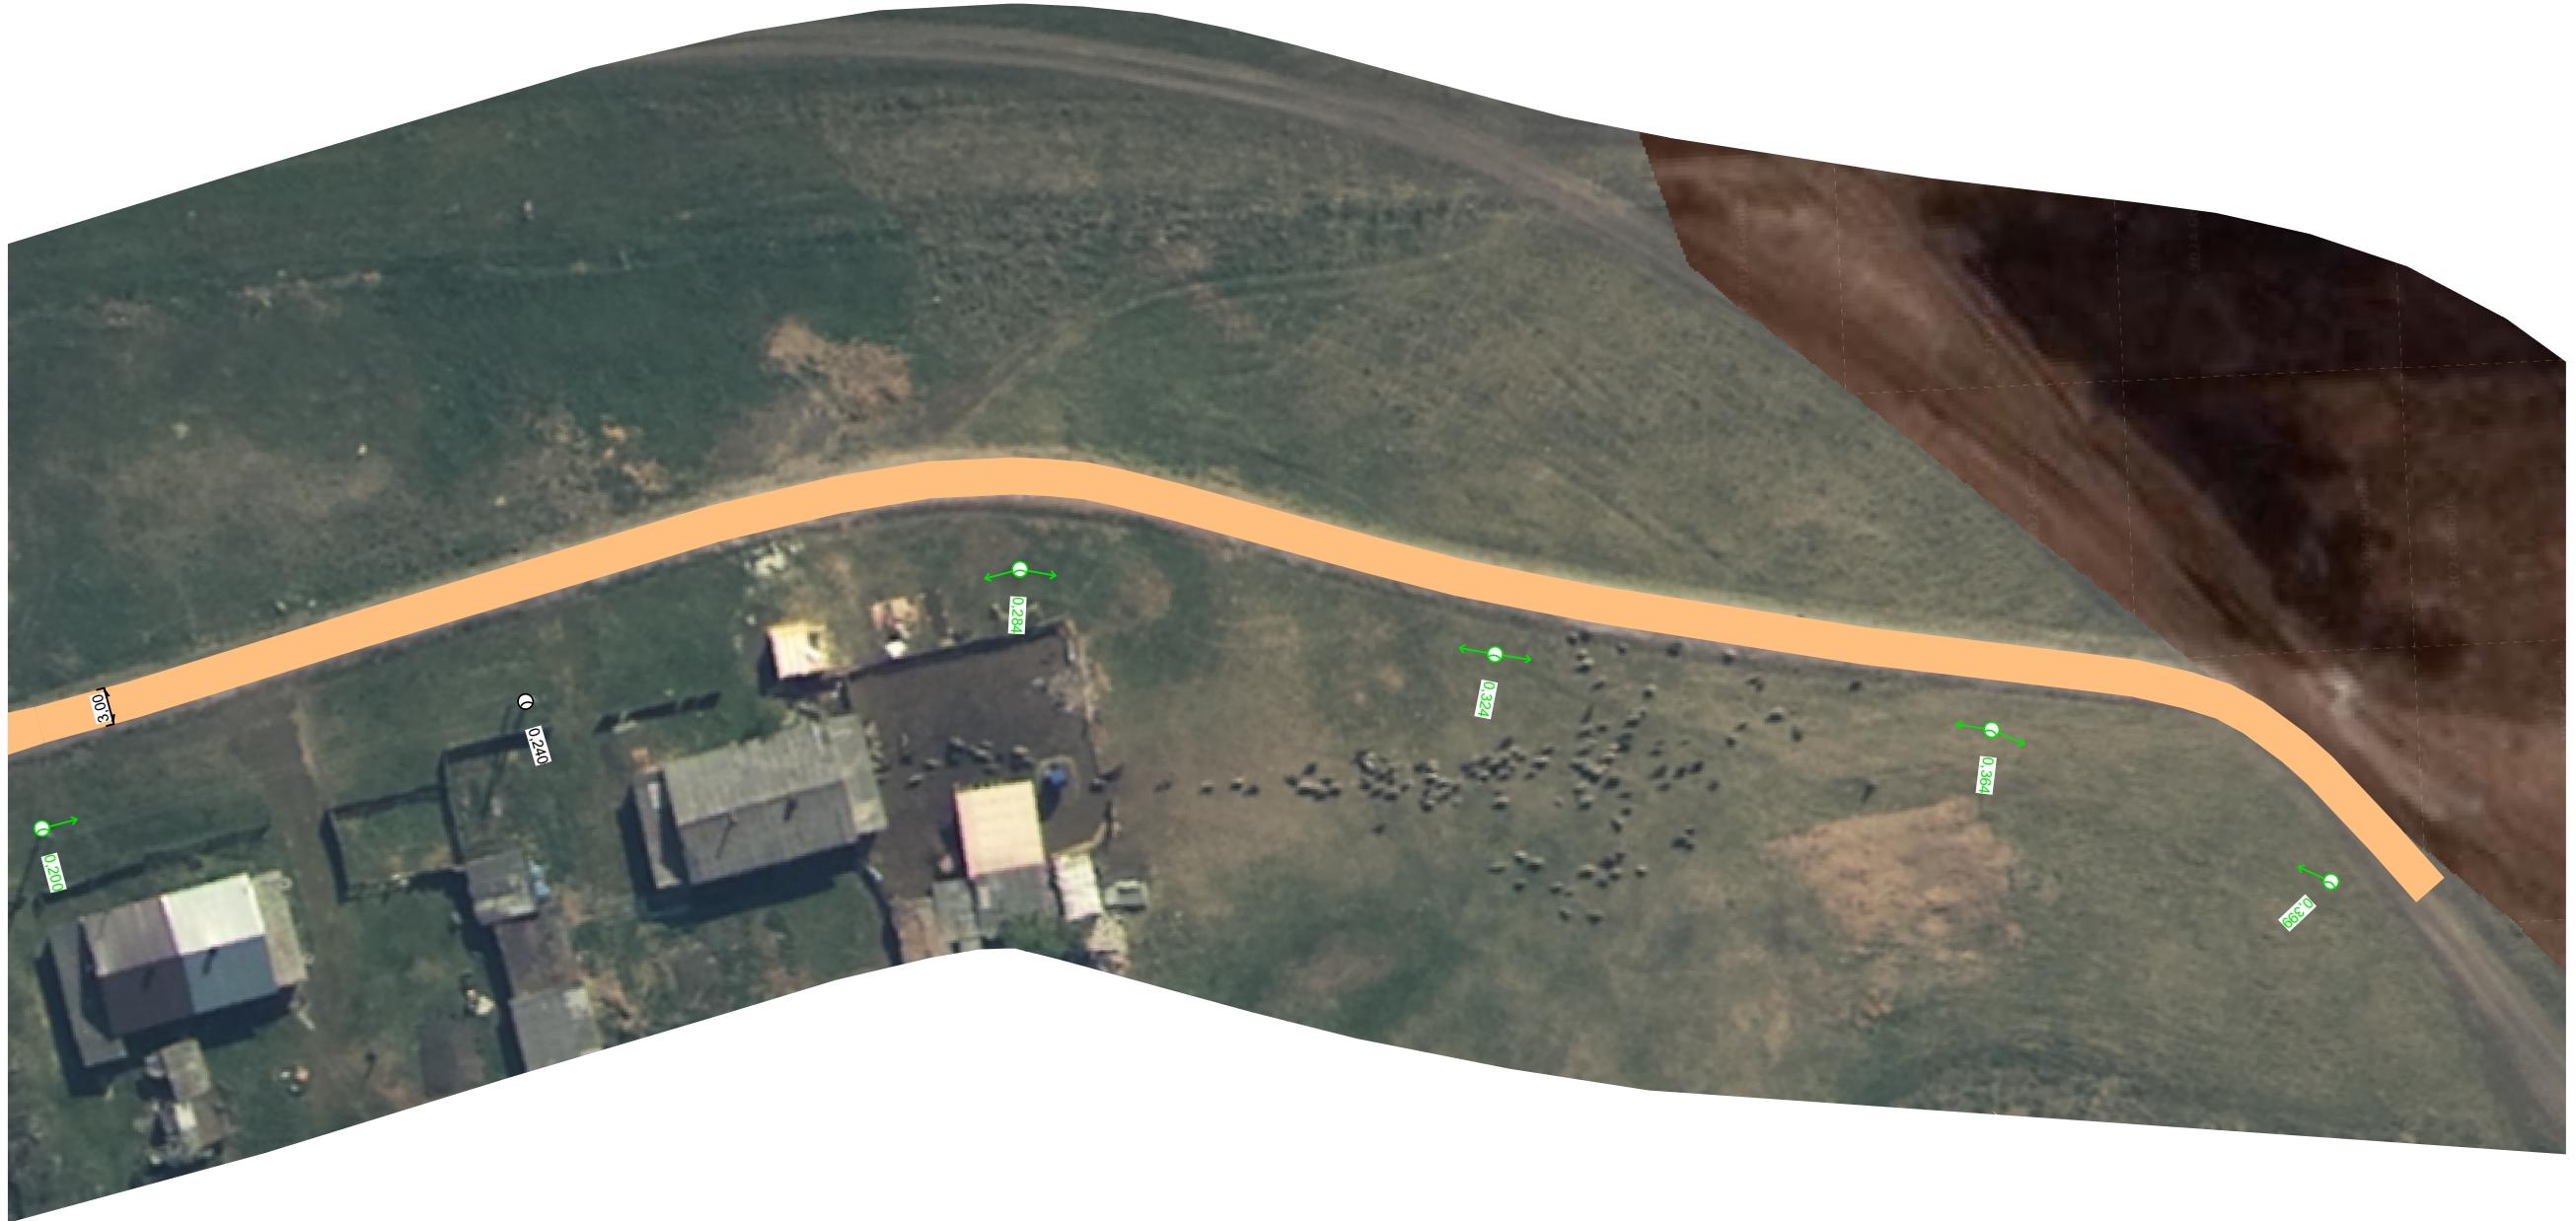

<i>Дорожная разметка справа</i>
<i>Дорожные ограждения и направляющие устройства справа</i>
<i>Тротуары справа</i>

**Сводная ведомость объёмов горизонтальной дорожной разметки**

**п. Привольный ул. Тракторная**

Участок, км,м
Коэф. привед. к 1.1*
Ширина, м
Единицы
0,000 - 0,405
Длина, км
Привед. длина, км
Площадь, м <sup>2</sup>

\*Такой же ширины

**Ведомость горизонтальной дорожной разметки**

**п. Привольный ул. Тракторная**

№п/п	Начало, км,м	Конец, км,м	Расположение	Номер	Длина, м	Ширина линий, м	Количество	Материал	Площадь, м <sup>2</sup>	Состояние

**Ведомость вертикальной дорожной разметки**

**п. Привольный ул. Тракторная**

№п/п	Адрес, км,м	Расположение	Номер	Высота, м	Ширина, м	Длина, м	Количество	Материал	Pлощадь, м <sup>2</sup>	Состояние
									Всего	

**Ведомость размещения дорожных знаков**

**п. Привольный ул. Тракторная**

Номер знака	Наименование знака	Типоразмер знака	Площадь знаков, м <sup>2</sup> (для знаков индивидуального проектирования)	Адрес, км,м	Состояние	Количество	Месторасположение

**Знаки приоритета**

2.4	Уступите дорогу	I		0,193	Требуется установка	1	Примыкание слева "проеезд к гаражу" на 0,193
	Итого установлено:	0					
	Итого требуется установка:	1					
	Итого перенести:	0					
	Итого к демонтажу:	0					
	Итого требуется замена:	0					
	Итого:	1					