

|                                                     |  |
|-----------------------------------------------------|--|
| Тротуары слева                                      |  |
| Дорожные ограждения и направляющие устройства слева |  |
| Дорожная разметка слева                             |  |




Безменовский с-с  
п. Привольный ул. Западная  
км 0,212 – км 0,418  
1,600



|                                                      |  |
|------------------------------------------------------|--|
| Дорожная разметка справа                             |  |
| Дорожные ограждения и направляющие устройства справа |  |
| Тротуары справа                                      |  |

|                                                     |  |
|-----------------------------------------------------|--|
| Тротуары слева                                      |  |
| Дорожные ограждения и направляющие устройства слева |  |
| Дорожная разметка слева                             |  |

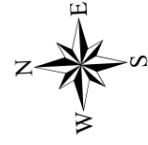

Безменовский с-с  
п. Привольный ул. Западная  
км 0,418 – км 0,573  
1:600



|                                                      |  |
|------------------------------------------------------|--|
| Дорожная разметка справа                             |  |
| Дорожные ограждения и направляющие устройства справа |  |
| Тротуары справа                                      |  |

**Сводная ведомость объёмов горизонтальной дорожной разметки**

**п. Привольный ул. Западная**

|                         |
|-------------------------|
| Участок, км,м           |
| Коэф. привед. к 1.1*    |
| Ширина, м               |
| Единицы                 |
| 0,000 - 0,573           |
| Длина, км               |
| Привед. длина, км       |
| Площадь, м <sup>2</sup> |

\*Такой же ширины

**Ведомость горизонтальной дорожной разметки**

**п. Привольный ул. Западная**

| №п/п | Начало, км,м | Конец, км,м | Расположение | Номер | Длина, м | Ширина линий, м | Количество | Материал | Площадь, м <sup>2</sup> | Состояние |
|------|--------------|-------------|--------------|-------|----------|-----------------|------------|----------|-------------------------|-----------|
|------|--------------|-------------|--------------|-------|----------|-----------------|------------|----------|-------------------------|-----------|

**Ведомость вертикальной дорожной разметки**

**п. Привольный ул. Западная**

| №п/п | Адрес, км,м | Расположение | Номер | Высота, м | Ширина, м | Длина, м | Количество | Материал | Площадь, м <sup>2</sup> | Состояние |
|------|-------------|--------------|-------|-----------|-----------|----------|------------|----------|-------------------------|-----------|
|      |             |              |       |           |           |          |            |          | Всего                   |           |

**Ведомость размещения дорожных знаков**

**п. Привольный ул. Западная**

| Номер знака | Наименование знака | Типоразмер знака | Площадь знаков, м <sup>2</sup><br>(для знаков индивидуального проектирования) | Адрес, км,м | Состояние | Количество | Месторасположение |
|-------------|--------------------|------------------|-------------------------------------------------------------------------------|-------------|-----------|------------|-------------------|
|-------------|--------------------|------------------|-------------------------------------------------------------------------------|-------------|-----------|------------|-------------------|

**Знаки приоритета**

|     |                 |    |  |       |                     |   |                                   |
|-----|-----------------|----|--|-------|---------------------|---|-----------------------------------|
| 2.4 | Уступите дорогу | II |  | 0,172 | К демонтажу         | 1 | Справа                            |
| 2.4 | Уступите дорогу | I  |  | 0,175 | Требуется установка | 1 | Справа                            |
| 2.4 | Уступите дорогу | II |  | 0,199 | К демонтажу         | 1 | Слева                             |
| 2.4 | Уступите дорогу | I  |  | 0,199 | Требуется установка | 1 | Слева                             |
| 2.4 | Уступите дорогу | I  |  | 0,458 | Требуется установка | 1 | Примыкание слева "съезд" на 0,456 |
| 2.4 | Уступите дорогу | I  |  | 0,564 | Требуется установка | 1 | Справа                            |

| Номер знака                 | Наименование знака | Типоразмер знака | Площадь знаков, м <sup>2</sup><br>(для знаков индивидуального проектирования) | Адрес, км,м | Состояние | Количество | Месторасположение |
|-----------------------------|--------------------|------------------|-------------------------------------------------------------------------------|-------------|-----------|------------|-------------------|
| Итого установлено:          |                    | 0                |                                                                               |             |           |            |                   |
| Итого требуется установка:  |                    | 4                |                                                                               |             |           |            |                   |
| Итого перенести:            |                    | 0                |                                                                               |             |           |            |                   |
| Итого к демонтажу:          |                    | 2                |                                                                               |             |           |            |                   |
| Итого требуется замена:     |                    | 0                |                                                                               |             |           |            |                   |
| Итого:                      |                    | 6                |                                                                               |             |           |            |                   |
| ВСЕГО УСТАНОВЛЕНО:          |                    | 0                |                                                                               |             |           |            |                   |
| ВСЕГО ТРЕБУЕТСЯ УСТАНОВИТЬ: |                    | 4                |                                                                               |             |           |            |                   |
| ВСЕГО ПЕРЕНЕСТИ:            |                    | 0                |                                                                               |             |           |            |                   |
| ВСЕГО К ДЕМОНТАЖУ:          |                    | 2                |                                                                               |             |           |            |                   |
| ВСЕГО ТРЕБУЕТСЯ ЗАМЕНИТЬ:   |                    | 0                |                                                                               |             |           |            |                   |
| ВСЕГО:                      |                    | 6                |                                                                               |             |           |            |                   |

**Ведомость обоснования установки запрещающих дорожных знаков**

**п. Привольный ул. Западная**

| №п/п | Адрес, км,м | Расположение | Номер по ГОСТ | Наименование знака | Информация на знаке | Обоснование |
|------|-------------|--------------|---------------|--------------------|---------------------|-------------|
|------|-------------|--------------|---------------|--------------------|---------------------|-------------|

**Ведомость размещения дорожного ограждения**

**п. Привольный ул. Западная**

| № п/п | Начало участка, км,м | Конец участка, км,м | Протяжённость, м | Тип | Удерживающая способность | Высота, м | Расположение | Объект установки | Состояние | Дата установки |
|-------|----------------------|---------------------|------------------|-----|--------------------------|-----------|--------------|------------------|-----------|----------------|
|-------|----------------------|---------------------|------------------|-----|--------------------------|-----------|--------------|------------------|-----------|----------------|

**Ведомость размещения пешеходных ограждений**

**п. Привольный ул. Западная**

| № п/п | Начало участка, км,м | Конец участка, км,м | Протяжённость, м | Тип | Материал | Высота, м | Расположение | Объект установки | Состояние | Дата установки |
|-------|----------------------|---------------------|------------------|-----|----------|-----------|--------------|------------------|-----------|----------------|
|-------|----------------------|---------------------|------------------|-----|----------|-----------|--------------|------------------|-----------|----------------|

**Ведомость размещения сигнальных столбиков**

**п. Привольный ул. Западная**

| №п/п | Начало участка, км,м | Конец участка, км,м | Протяжённость, м/шт | Расположение | Тип | Материал | Состояние | Объект установки |
|------|----------------------|---------------------|---------------------|--------------|-----|----------|-----------|------------------|
|------|----------------------|---------------------|---------------------|--------------|-----|----------|-----------|------------------|

| Итого     |     |                     |
|-----------|-----|---------------------|
| Состояние | Тип | Протяжённость, м/шт |

**Ведомость размещения искусственного освещения**

**п. Привольный ул. Западная**

| №п/п | Начало участка, км,м | Конец участка, км,м | Объект установки | Опор / светильников, шт | Протяжённость, м | Состояние            | Расположение  |
|------|----------------------|---------------------|------------------|-------------------------|------------------|----------------------|---------------|
| 1    | 0,014                | 0,174               | Населенный пункт | 6/6                     | 164              | Требуется установка  | Правая кромка |
| 2    | 0,216                | 0,257               | Населенный пункт | 2/2                     | 41               | Требуется установка  | Правая кромка |
| 3    | 0,285                | 0,285               | Населенный пункт | 1/1                     | 0                | Соответствует нормам | Правая кромка |
| 4    | 0,325                | 0,560               | Населенный пункт | 7/7                     | 228              | Требуется установка  | Правая кромка |
| 5    | 0,515                | 0,515               | Населенный пункт | 1/1                     | 0                | К демонтажу          | Правая кромка |

**Итого по дороге**

| Итого                |                         |                  |
|----------------------|-------------------------|------------------|
| Состояние            | Опор / светильников, шт | Протяжённость, м |
| Требуется установка  | 15/15                   | 433              |
| Соответствует нормам | 1/1                     | 0                |
| К демонтажу          | 1/1                     | 0                |

**Ведомость размещения остановочных пунктов маршрутных транспортных средств**

**п. Привольный ул. Западная**

| № п/п | Адрес, км,м | Расположение | Название | Наличие посадочных площадок, заездных карманов, павильонов |                         |             |                         | Наличие переходно-скоростных полос | Длина по нормативу, м |            | Фактическая длина, м |            |
|-------|-------------|--------------|----------|------------------------------------------------------------|-------------------------|-------------|-------------------------|------------------------------------|-----------------------|------------|----------------------|------------|
|       |             |              |          | соответствует                                              | требуется строительство | к демонтажу | требуется реконструкция |                                    | разгон                | торможение | разгон               | торможение |

**Ведомость размещения пешеходных переходов**

**п. Привольный ул. Западная**

| №п/п | Адрес, км,м | Вид перехода | Состояние | Наличие пешеходных дорожек от места остановки общественного тр-та до пешеходных переходов |
|------|-------------|--------------|-----------|-------------------------------------------------------------------------------------------|
|------|-------------|--------------|-----------|-------------------------------------------------------------------------------------------|

**Ведомость размещения светофорных объектов**

**п. Привольный ул. Западная**

| №п/п | Адрес, км,м | Типы светофоров | Объект | Количество светофоров на объекте |           |             |          |            |           |             |          | Год установки |
|------|-------------|-----------------|--------|----------------------------------|-----------|-------------|----------|------------|-----------|-------------|----------|---------------|
|      |             |                 |        | транспортных                     |           |             |          | пешеходных |           |             |          |               |
|      |             |                 |        | существ.                         | проектных | к демонтажу | к замене | существ.   | проектных | к демонтажу | к замене |               |

**Ведомость размещения пешеходных дорожек, тротуаров**

**п. Привольный ул. Западная**

| №п/п | Начало участка, км,м | Конец участка, км,м | Вид | Расположение | Ширина, м | Объект установки | Материал | Протяжённость, м | Площадь, м <sup>2</sup> | Состояние |
|------|----------------------|---------------------|-----|--------------|-----------|------------------|----------|------------------|-------------------------|-----------|
|------|----------------------|---------------------|-----|--------------|-----------|------------------|----------|------------------|-------------------------|-----------|

**Ведомость размещения мест для стоянки велосипедов и средств индивидуальной мобильности на дорогах либо их участках, на которых Правилами дорожного движения Российской Федерации не запрещено движение указанных транспортных средств**

**п. Привольный ул. Западная**

| №п/п | Местоположение, км,м | Расположение | Объект установки | Тип | Количество мест |           |             |                  | Размер, м | Размещение от проезжей части |
|------|----------------------|--------------|------------------|-----|-----------------|-----------|-------------|------------------|-----------|------------------------------|
|      |                      |              |                  |     | Установлено     | Требуется | К демонтажу | Требуется замена |           |                              |

**Ведомость размещения искусственных неровностей**

**п. Привольный ул. Западная**

| №п/п | Адрес, км,м | Расположение | Конструкция | Размеры  |           |           | Объем, м³ | Состояние |
|------|-------------|--------------|-------------|----------|-----------|-----------|-----------|-----------|
|      |             |              |             | Длина, м | Ширина, м | Высота, м |           |           |

**Ведомость световозвращателей, применяемых самостоятельно**

**п. Привольный ул. Западная**

| №п/п | Начало участка, км,м | Конец участка, км,м | Расположение | Марка | Количество | Длина, м | Состояние | Дата установки |
|------|----------------------|---------------------|--------------|-------|------------|----------|-----------|----------------|
|------|----------------------|---------------------|--------------|-------|------------|----------|-----------|----------------|

**Ведомость размещения работающих в автоматическом режиме специальных технических средств, имеющие функции фото- и киносъемки, видеозаписи для фиксации нарушений Правил дорожного движения Российской Федерации**

**п. Привольный ул. Западная**

| №п/п | Адрес, км,м | Расположение | Широта, °<br>Долгота, ° | Зона контроля | Фиксируемые нарушения | Ограничение скорости, км/ч | Состояние |
|------|-------------|--------------|-------------------------|---------------|-----------------------|----------------------------|-----------|
|------|-------------|--------------|-------------------------|---------------|-----------------------|----------------------------|-----------|

**Ведомость шумовых полос**

**п. Привольный ул. Западная**

| №п/п | Начало участка, км,м | Конец участка, км,м | Положение блоков, км,м | Протяжённость, м | Конструкция | Расположение | Материал | Площадь, м² | Объем, л | Состояние |
|------|----------------------|---------------------|------------------------|------------------|-------------|--------------|----------|-------------|----------|-----------|
|------|----------------------|---------------------|------------------------|------------------|-------------|--------------|----------|-------------|----------|-----------|

**Ведомость размещения бортового камня (бордюра)**

**п. Привольный ул. Западная**

| №п/п | Начало участка, км,м | Конец участка, км,м | Расположение | Длина, м | Высота, м | Материал | Состояние |
|------|----------------------|---------------------|--------------|----------|-----------|----------|-----------|
|------|----------------------|---------------------|--------------|----------|-----------|----------|-----------|

# **ПРОЕКТ ОРГАНИЗАЦИИ ДОРОЖНОГО ДВИЖЕНИЯ**

**на период эксплуатации**

**ул. Учительская**

**км 0+000 – км 0+361**


**п. Привольный, Безменовский сельсовет, Черепановский район,  
Новосибирская область**



|                                                     |  |
|-----------------------------------------------------|--|
| Тротуары слева                                      |  |
| Дорожные ограждения и направляющие устройства слева |  |
| Дорожная разметка слева                             |  |



Безменовский с-с  
 п. Привольный ул. Учительская  
 км 0,186 – км 0,361  
 1,600

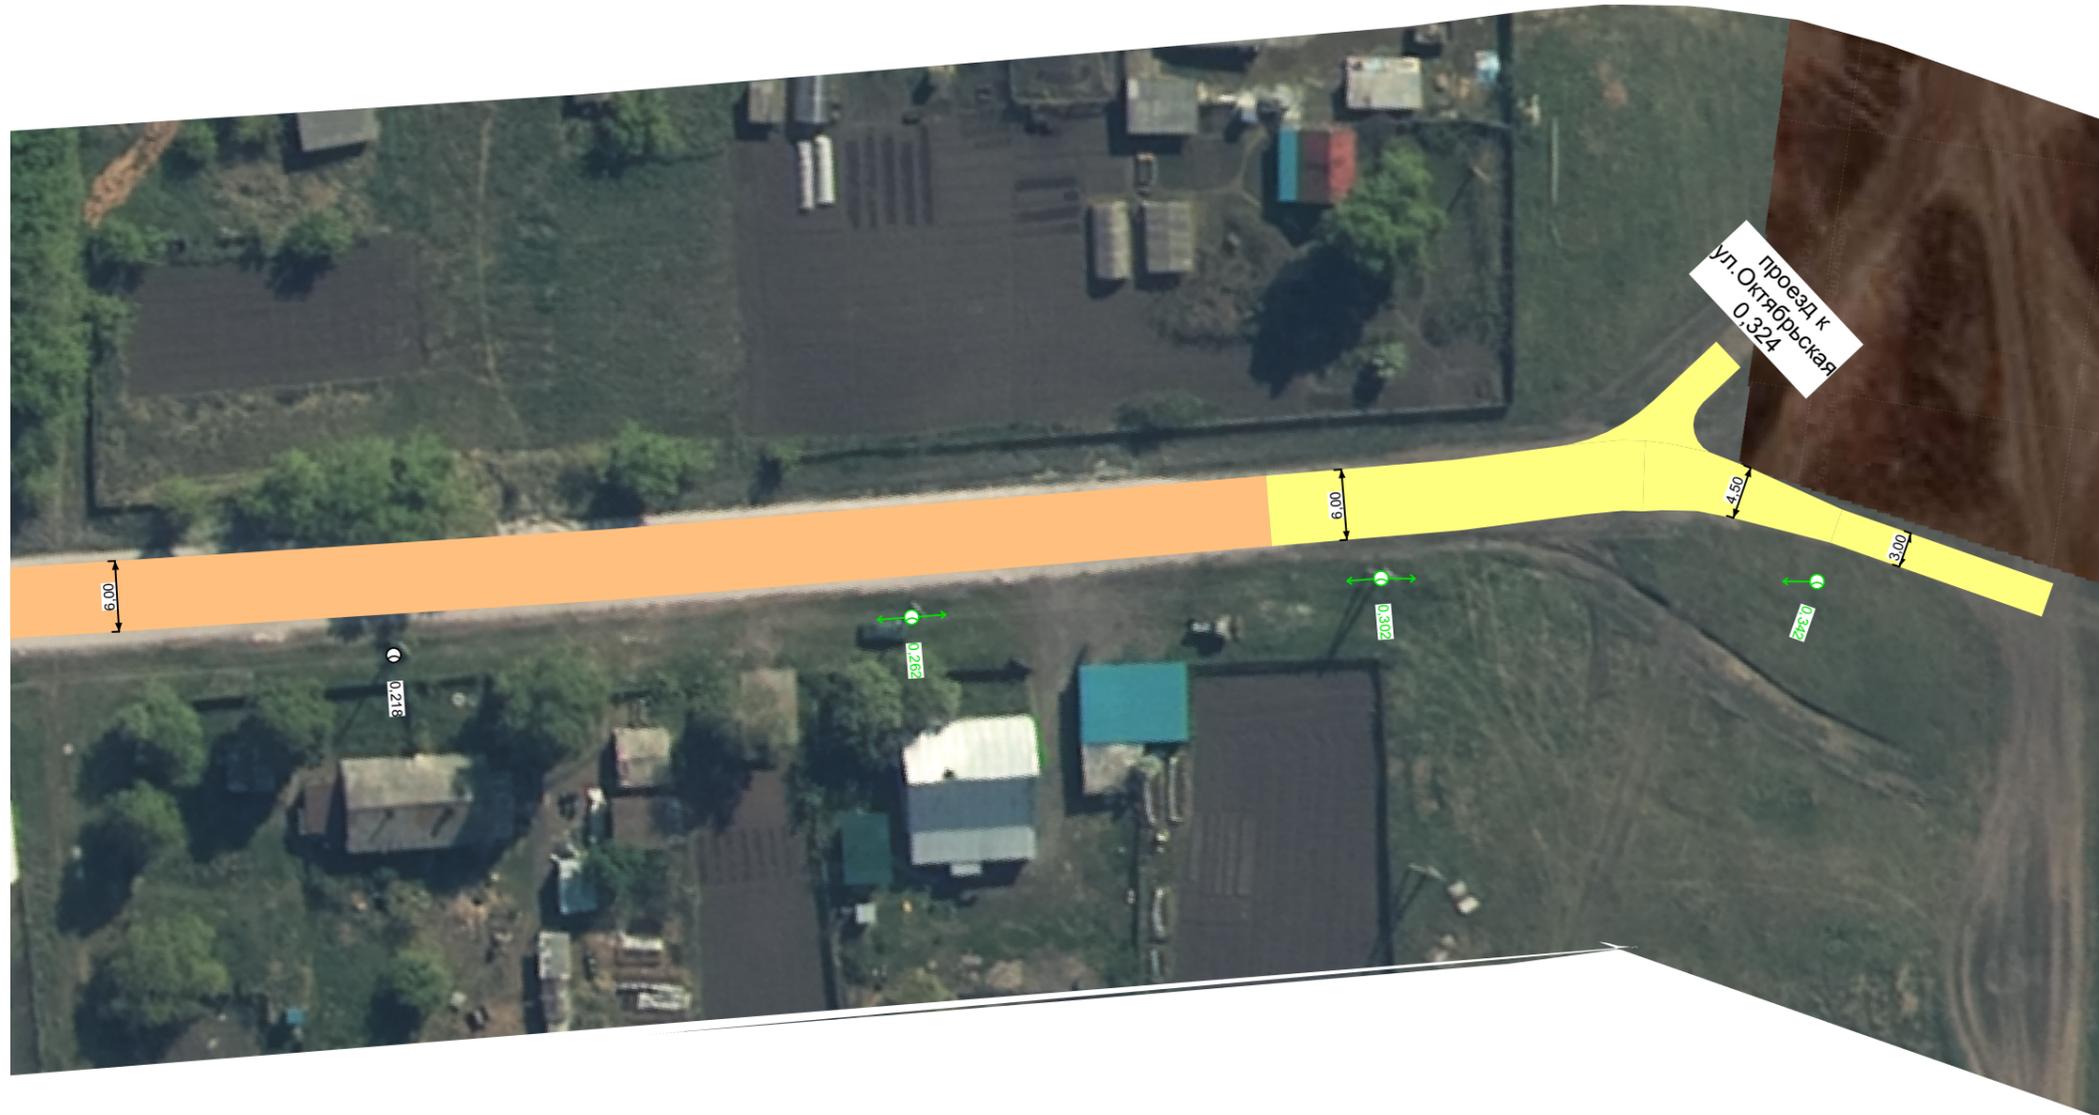

|                                                      |  |
|------------------------------------------------------|--|
| Дорожная разметка справа                             |  |
| Дорожные ограждения и направляющие устройства справа |  |
| Тротуары справа                                      |  |

**Сводная ведомость объёмов горизонтальной дорожной разметки**

**п. Привольный ул. Учительская**

|                         |
|-------------------------|
| Участок, км,м           |
| Коэф. привед. к 1.1*    |
| Ширина, м               |
| Единицы                 |
| 0,000 - 0,361           |
| Длина, км               |
| Привед. длина, км       |
| Площадь, м <sup>2</sup> |

\*Такой же ширины

**Ведомость горизонтальной дорожной разметки**

**п. Привольный ул. Учительская**

| №п/п | Начало, км,м | Конец, км,м | Расположение | Номер | Длина, м | Ширина линий, м | Количество | Материал | Площадь, м <sup>2</sup> | Состояние |
|------|--------------|-------------|--------------|-------|----------|-----------------|------------|----------|-------------------------|-----------|
|------|--------------|-------------|--------------|-------|----------|-----------------|------------|----------|-------------------------|-----------|

**Ведомость вертикальной дорожной разметки**

**п. Привольный ул. Учительская**

| №п/п | Адрес, км,м | Расположение | Номер | Высота, м | Ширина, м | Длина, м | Количество | Материал | Площадь, м <sup>2</sup> | Состояние |
|------|-------------|--------------|-------|-----------|-----------|----------|------------|----------|-------------------------|-----------|
|      |             |              |       |           |           |          |            |          | Всего                   |           |

**Ведомость размещения дорожных знаков**

**п. Привольный ул. Учительская**

| Номер знака | Наименование знака | Типоразмер знака | Площадь знаков, м <sup>2</sup><br>(для знаков индивидуального проектирования) | Адрес, км,м | Состояние | Количество | Месторасположение |
|-------------|--------------------|------------------|-------------------------------------------------------------------------------|-------------|-----------|------------|-------------------|
|-------------|--------------------|------------------|-------------------------------------------------------------------------------|-------------|-----------|------------|-------------------|

**Предупреждающие знаки**

|                            |      |   |   |       |                     |   |       |
|----------------------------|------|---|---|-------|---------------------|---|-------|
| 1.23                       | Дети | I |   | 0,012 | Требуется установка | 1 | Слева |
| Итого установлено:         |      |   | 0 |       |                     |   |       |
| Итого требуется установка: |      |   | 1 |       |                     |   |       |
| Итого перенести:           |      |   | 0 |       |                     |   |       |
| Итого к демонтажу:         |      |   | 0 |       |                     |   |       |
| Итого требуется замена:    |      |   | 0 |       |                     |   |       |
| Итого:                     |      |   | 1 |       |                     |   |       |

**Знаки приоритета**

|     |                 |   |  |       |                     |   |       |
|-----|-----------------|---|--|-------|---------------------|---|-------|
| 2.4 | Уступите дорогу | I |  | 0,012 | Требуется установка | 1 | Слева |
|-----|-----------------|---|--|-------|---------------------|---|-------|

| Номер знака                | Наименование знака | Типоразмер знака | Площадь знаков, м <sup>2</sup><br>(для знаков индивидуального проектирования) | Адрес, км,м | Состояние   | Количество | Месторасположение |
|----------------------------|--------------------|------------------|-------------------------------------------------------------------------------|-------------|-------------|------------|-------------------|
| 2.4                        | Уступите дорогу    | II               |                                                                               | 0,012       | К демонтажу | 1          | Слева             |
| Итого установлено:         |                    | 0                |                                                                               |             |             |            |                   |
| Итого требуется установка: |                    | 1                |                                                                               |             |             |            |                   |
| Итого перенести:           |                    | 0                |                                                                               |             |             |            |                   |
| Итого к демонтажу:         |                    | 1                |                                                                               |             |             |            |                   |
| Итого требуется замена:    |                    | 0                |                                                                               |             |             |            |                   |
| Итого:                     |                    | 2                |                                                                               |             |             |            |                   |

**Знаки дополнительной информации (таблички)**

| 8.1.3 (10м)                 | Расстояние до объекта | I | 0,012 | Требуется установка | 1 | Слева |
|-----------------------------|-----------------------|---|-------|---------------------|---|-------|
| Итого установлено:          |                       | 0 |       |                     |   |       |
| Итого требуется установка:  |                       | 1 |       |                     |   |       |
| Итого перенести:            |                       | 0 |       |                     |   |       |
| Итого к демонтажу:          |                       | 0 |       |                     |   |       |
| Итого требуется замена:     |                       | 0 |       |                     |   |       |
| Итого:                      |                       | 1 |       |                     |   |       |
| ВСЕГО УСТАНОВЛЕНО:          |                       | 0 |       |                     |   |       |
| ВСЕГО ТРЕБУЕТСЯ УСТАНОВИТЬ: |                       | 3 |       |                     |   |       |
| ВСЕГО ПЕРЕНЕСТИ:            |                       | 0 |       |                     |   |       |
| ВСЕГО К ДЕМОНТАЖУ:          |                       | 1 |       |                     |   |       |
| ВСЕГО ТРЕБУЕТСЯ ЗАМЕНИТЬ:   |                       | 0 |       |                     |   |       |
| ВСЕГО:                      |                       | 4 |       |                     |   |       |

**Ведомость обоснования установки запрещающих дорожных знаков**

**п. Привольный ул. Учительская**

| №п/п | Адрес, км,м | Расположение | Номер по ГОСТ | Наименование знака | Информация на знаке | Обоснование |
|------|-------------|--------------|---------------|--------------------|---------------------|-------------|
|------|-------------|--------------|---------------|--------------------|---------------------|-------------|

**Ведомость размещения дорожного ограждения**

**п. Привольный ул. Учительская**

| № п/п | Начало участка, км,м | Конец участка, км,м | Протяжённость, м | Тип | Удерживающая способность | Высота, м | Расположение | Объект установки | Состояние | Дата установки |
|-------|----------------------|---------------------|------------------|-----|--------------------------|-----------|--------------|------------------|-----------|----------------|
|-------|----------------------|---------------------|------------------|-----|--------------------------|-----------|--------------|------------------|-----------|----------------|

**Ведомость размещения пешеходных ограждений**

**п. Привольный ул. Учительская**

| № п/п | Начало участка, км,м | Конец участка, км,м | Протяжённость, м | Тип | Материал | Высота, м | Расположение | Объект установки | Состояние | Дата установки |
|-------|----------------------|---------------------|------------------|-----|----------|-----------|--------------|------------------|-----------|----------------|
|-------|----------------------|---------------------|------------------|-----|----------|-----------|--------------|------------------|-----------|----------------|

**Ведомость размещения сигнальных столбиков**

**п. Привольный ул. Учительская**

| №п/п         | Начало участка, км,м | Конец участка, км,м | Протяжённость, м/шт | Расположение | Тип                 | Материал | Состояние | Объект установки |
|--------------|----------------------|---------------------|---------------------|--------------|---------------------|----------|-----------|------------------|
| <b>Итого</b> |                      |                     |                     |              |                     |          |           |                  |
| Состояние    |                      |                     | Тип                 |              | Протяжённость, м/шт |          |           |                  |

**Ведомость размещения искусственного освещения**

**п. Привольный ул. Учительская**

| №п/п | Начало участка, км,м | Конец участка, км,м | Объект установки | Опор / светильников, шт | Протяжённость, м | Состояние            | Расположение  |
|------|----------------------|---------------------|------------------|-------------------------|------------------|----------------------|---------------|
| 1    | 0,013                | 0,342               | Населенный пункт | 6/6                     | 326              | Требуется установка  | Правая бровка |
| 2    | 0,060                | 0,060               | Населенный пункт | 1/1                     | 0                | Соответствует нормам | Правая кромка |
| 3    | 0,144                | 0,144               | Населенный пункт | 1/1                     | 0                | Соответствует нормам | Правая кромка |
| 4    | 0,218                | 0,218               | Населенный пункт | 1/1                     | 0                | Соответствует нормам | Правая кромка |
| 5    | 0,302                | 0,302               |                  | 1/1                     | 0                | К демонтажу          | Правая кромка |

**Итого по дороге**

| Итого                |                         |                  |
|----------------------|-------------------------|------------------|
| Состояние            | Опор / светильников, шт | Протяжённость, м |
| Требуется установка  | 6/6                     | 326              |
| Соответствует нормам | 3/3                     | 0                |
| К демонтажу          | 1/1                     | 0                |

**Ведомость размещения остановочных пунктов маршрутных транспортных средств**

**п. Привольный ул. Учительская**

| № п/п | Адрес, км,м | Расположение | Название | Наличие посадочных площадок, заездных карманов, павильонов |                         |             |                         | Наличие переходно-скоростных полос | Длина по нормативу, м |            | Фактическая длина, м |            |
|-------|-------------|--------------|----------|------------------------------------------------------------|-------------------------|-------------|-------------------------|------------------------------------|-----------------------|------------|----------------------|------------|
|       |             |              |          | соответствует                                              | требуется строительство | к демонтажу | требуется реконструкция |                                    | разгон                | торможение | разгон               | торможение |

**Ведомость размещения пешеходных переходов**

**п. Привольный ул. Учительская**

| №п/п | Адрес, км,м | Вид перехода | Состояние | Наличие пешеходных дорожек от места остановки общественного тр-та до пешеходных переходов |
|------|-------------|--------------|-----------|-------------------------------------------------------------------------------------------|
|------|-------------|--------------|-----------|-------------------------------------------------------------------------------------------|

**Ведомость размещения светофорных объектов**

**п. Привольный ул. Учительская**

| №п/п | Адрес, км,м | Типы светофоров | Объект | Количество светофоров на объекте |           |             |          |            |           |             |          | Год установки |
|------|-------------|-----------------|--------|----------------------------------|-----------|-------------|----------|------------|-----------|-------------|----------|---------------|
|      |             |                 |        | транспортных                     |           |             |          | пешеходных |           |             |          |               |
|      |             |                 |        | существ.                         | проектных | к демонтажу | к замене | существ.   | проектных | к демонтажу | к замене |               |

**Ведомость размещения пешеходных дорожек, тротуаров**

**п. Привольный ул. Учительская**

| №п/п | Начало участка, км,м | Конец участка, км,м | Вид | Расположение | Ширина, м | Объект установки | Материал | Протяжённость, м | Площадь, м² | Состояние |
|------|----------------------|---------------------|-----|--------------|-----------|------------------|----------|------------------|-------------|-----------|
|------|----------------------|---------------------|-----|--------------|-----------|------------------|----------|------------------|-------------|-----------|