


Тротуары слева	
Дорожные ограждения и направляющие устройства слева	
Дорожная разметка слева	

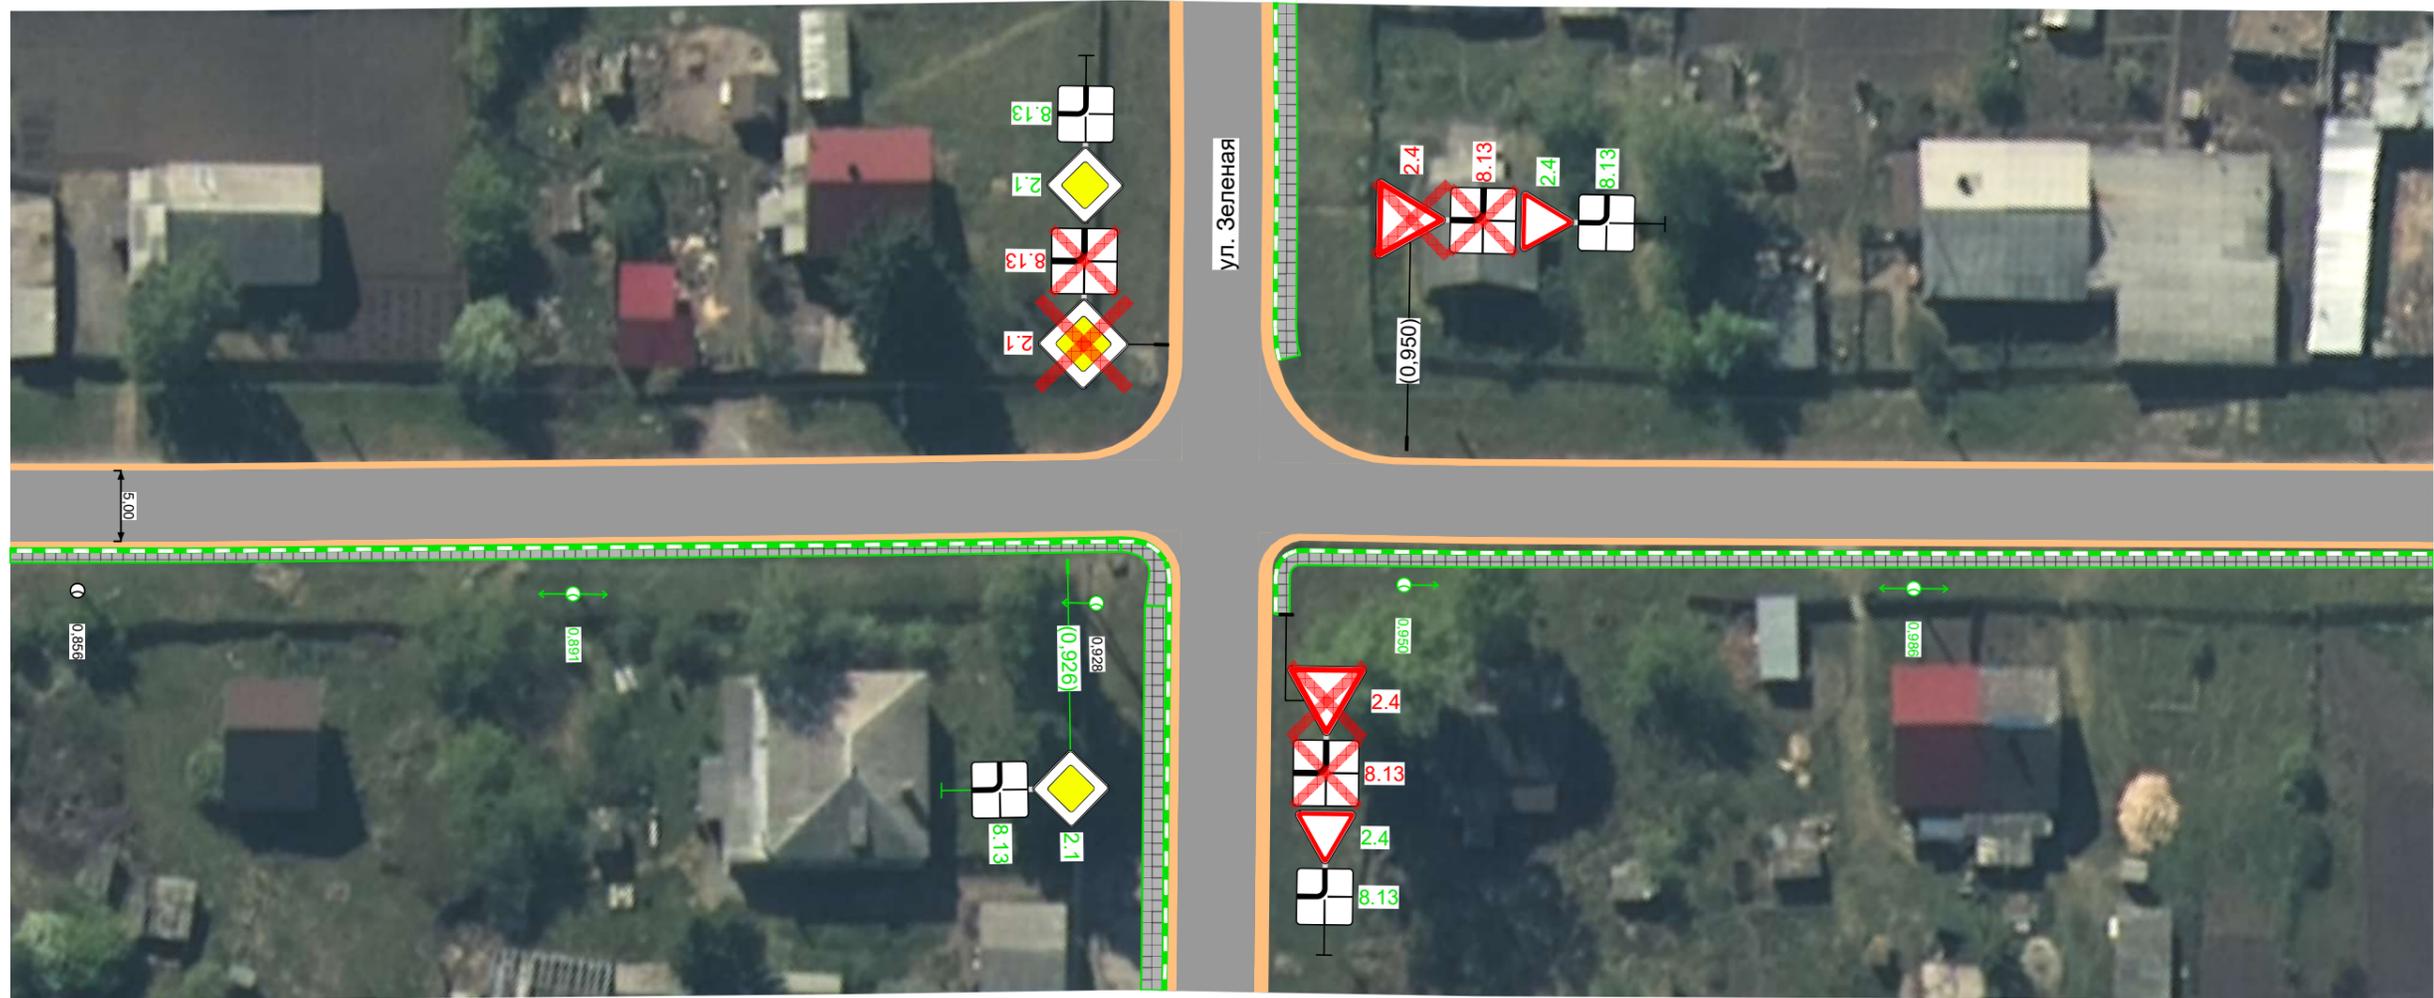

Безменовский с-с
 ст. Безменова ул. Центральная
 участок 1
 км 0,851 – км 1,023
 1:500




Дорожная разметка справа	
Дорожные ограждения и направляющие устройства справа	
Тротуары справа	0,851 – 0,930, 179 м, а/д, ш. 1,0 м

Тротуары слева	
Дорожные ограждения и направляющие устройства слева	
Дорожная разметка слева	



Безменовский с-с
 ст. Безменова ул. Центральная
 участок 1
 км 1,023 – км 1,195
 1:500

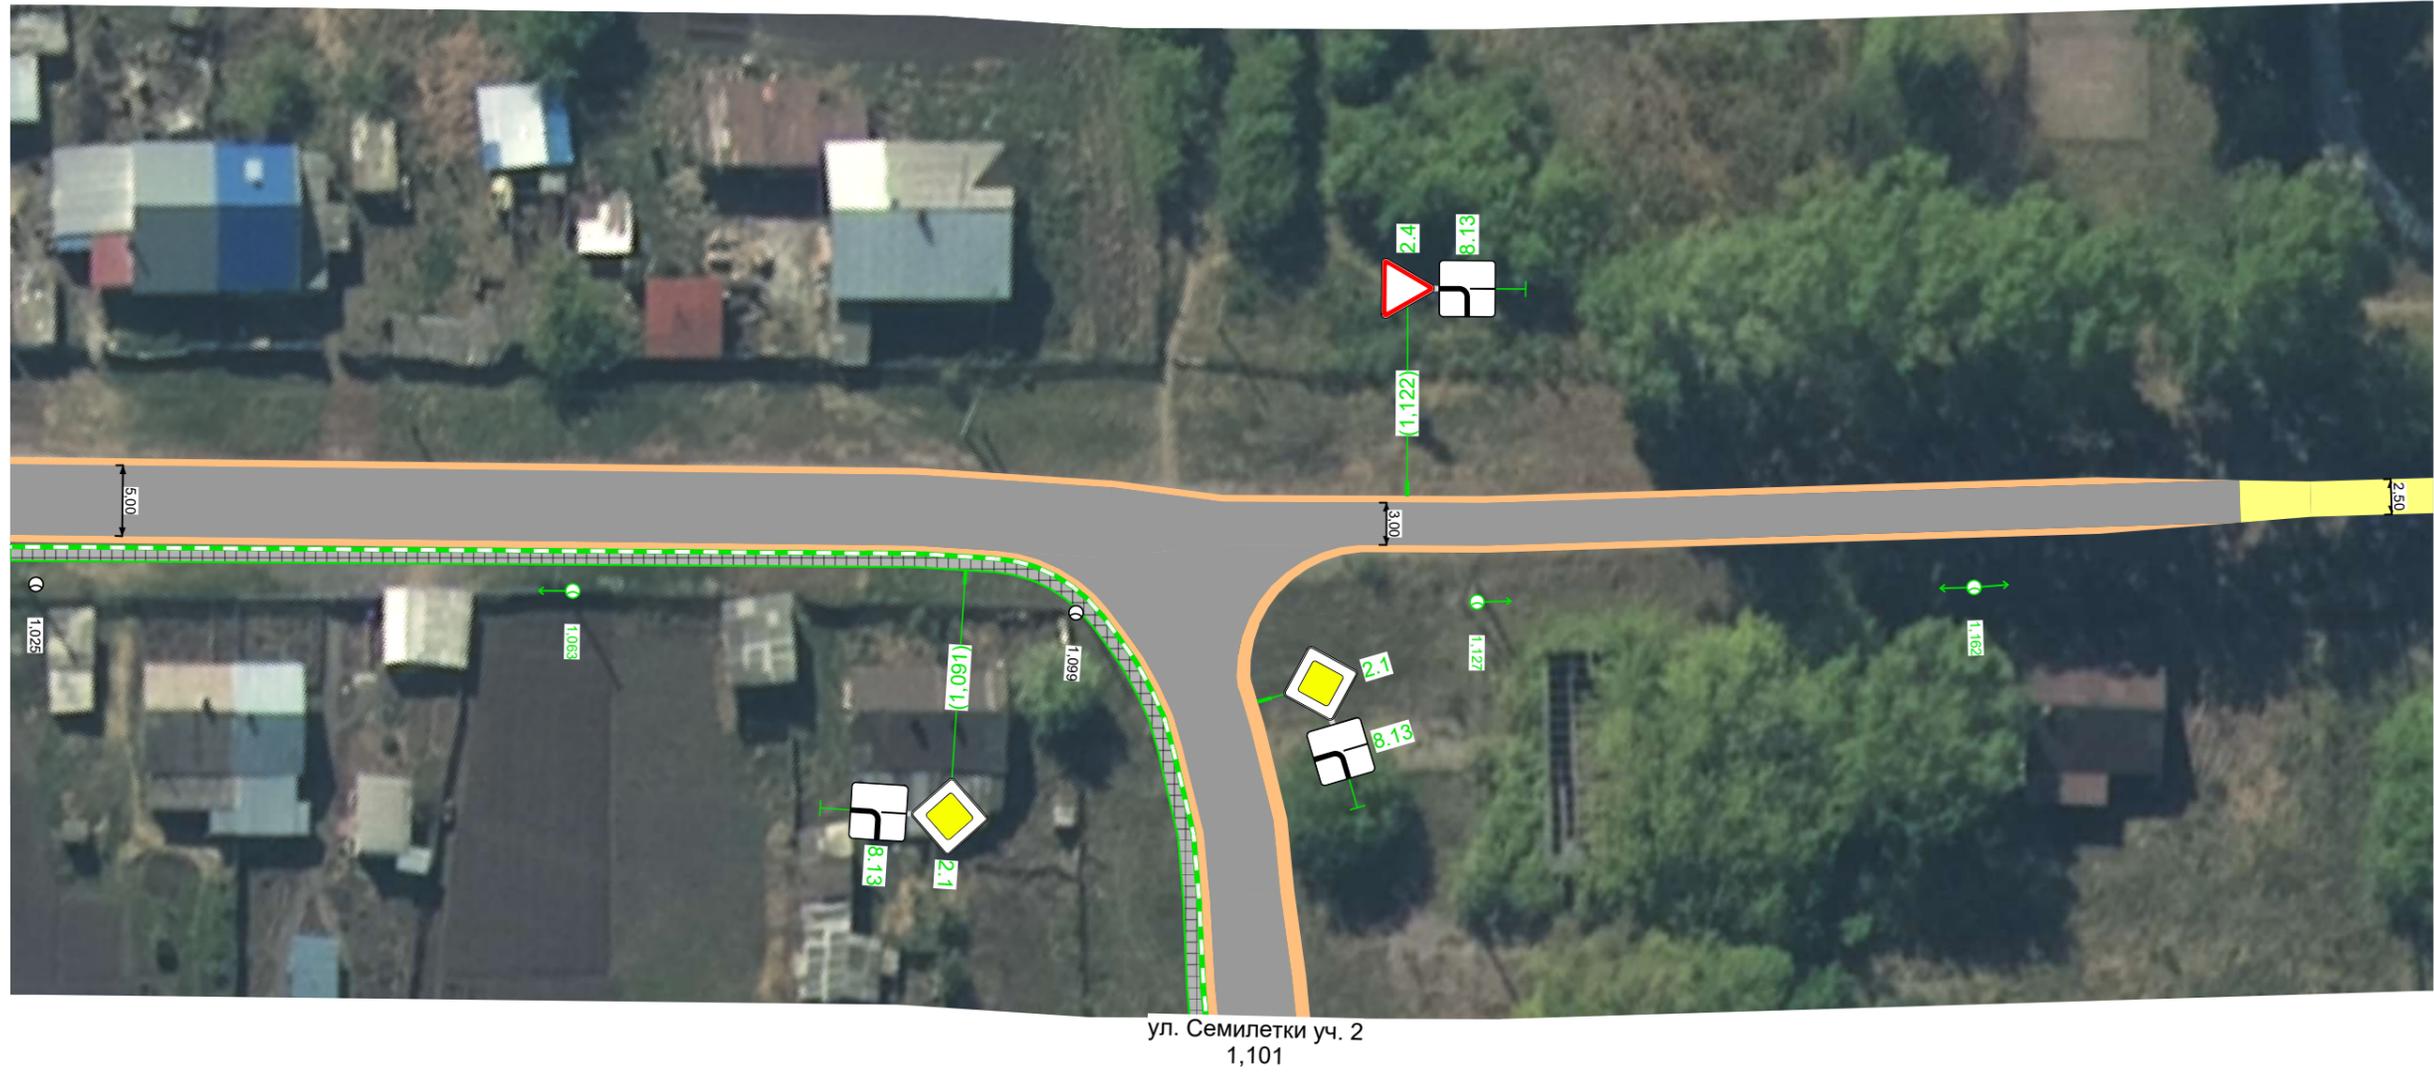

Дорожная разметка справа	
Дорожные ограждения и направляющие устройства справа	
Тротуары справа	

Тротуары слева	
Дорожные ограждения и направляющие устройства слева	
Дорожная разметка слева	



Безменовский с-с
ст. Безменова ул. Центральная
участок 1
км 1,195 – км 1,260
1:500



Дорожная разметка справа	
Дорожные ограждения и направляющие устройства справа	
Тротуары справа	

Сводная ведомость объёмов горизонтальной дорожной разметки

ст. Безменово ул. Центральная
участок 1

Участок, км,м	 1.14.1	 1.24.1	 1.24.2	 1.25	 1.51	Итого
Коэф. привед. к 1.1*	0,80	-	-	1,00	-	-
Ширина, м	4,00	—	—	0,40	—	-
Единицы	м ²	шт.	шт.	м ²	шт.	м ²
0,000 - 1,000	16,00	2	3	7,68	2	34,91
1,000 - 1,260						
Длина, км						
Привед. длина, км						
Площадь, м ²	16,00	3,10	5,73	7,68	2,40	34,91

*Такой же ширины

Ведомость горизонтальной дорожной разметки

ст. Безменово ул. Центральная
участок 1

№п/п	Начало, км,м	Конец, км,м	Расположение	Номер	Длина, м	Ширина линий, м	Количество	Материал	Площадь, м ²			Состояние
									Бел.	Жёл.	Всего	
1	0,503	0,503	Ось	1.24.2			1	Краска	1,91		1,91	Требуется нанесение
2	0,523	0,523	Ось	1.24.1			1	Краска	1,55		1,55	Требуется нанесение
3	0,561	0,561	Ось	1.24.2			1	Краска	1,91		1,91	Требуется нанесение
4	0,588	0,588	Ось	1.51			1	Краска	1,20		1,20	Требуется нанесение
5	0,598	0,598	Правый край проезжей части	1.25	5,0			Краска	1,92		1,92	Требуется нанесение
6	0,603	0,603	Правый край проезжей части	1.25	5,0			Краска	1,92		1,92	Требуется нанесение
7	0,616	0,616	Правый край проезжей части	1.14.1	5,0			Краска	8,00	8,00	16,00	Требуется нанесение
8	0,630	0,630	Правый край проезжей части	1.25	5,0			Краска	1,92		1,92	Требуется нанесение
9	0,634	0,635	Правый край проезжей части	1.25	5,0			Краска	1,92		1,92	Требуется нанесение
10	0,644	0,644	Ось	1.51			1	Краска	1,20		1,20	Требуется нанесение
11	0,713	0,713	Ось	1.24.1			1	Краска	1,55		1,55	Требуется нанесение
12	0,733	0,733	Ось	1.24.2			1	Краска	1,91		1,91	Требуется нанесение
Итого к нанесению								Все	26,91	8,00	34,91	

Итого по дороге

Итого к нанесению:	Материал	Площадь, м ²		
		Бел.	Жёл.	Всего
	Краска	26,91	8,00	34,91

Ведомость вертикальной дорожной разметки

**ст. Безменово ул. Центральная
участок 1**

№п/п	Адрес, км,м	Расположение	Номер	Высота, м	Ширина, м	Длина, м	Количество	Материал	Площадь, м ²	Состояние
									Всего	

Ведомость размещения дорожных знаков

**ст. Безменово ул. Центральная
участок 1**

Номер знака	Наименование знака	Типоразмер знака	Площадь знаков, м ² (для знаков индивидуального проектирования)	Адрес, км,м	Состояние	Количество	Месторасположение
-------------	--------------------	------------------	---	-------------	-----------	------------	-------------------

Предупреждающие знаки

1.23	Дети	I		0,503	Требуется установка	1	Справа			
1.23	Дети	II		0,534	К демонтажу	1	Справа			
1.17	Искусственная неровность	I		0,561	Требуется установка	1	Справа			
1.23	Дети	I		0,583	Требуется установка	1	Справа			
1.23	Дети	II		0,583	К демонтажу	1	Справа			
1.23	Дети	II		0,665	К демонтажу	1	Слева			
1.17	Искусственная неровность	II		0,697	К демонтажу	1	Слева			
1.17	Искусственная неровность	I		0,702	Требуется установка	1	Слева			
1.23	Дети	I		0,702	Требуется установка	1	Слева			
1.23	Дети	II		0,729	К демонтажу	1	Слева			
1.23	Дети	I		0,733	Требуется установка	1	Слева			
Итого установлено:			0							
Итого требуется установка:			6							
Итого перенести:			0							
Итого к демонтажу:			5							
Итого требуется замена:			0							
Итого:			11							

Знаки приоритета

2.1	Главная дорога	I		0,015	Требуется установка	1	Слева			
2.1	Главная дорога	I		0,273	Требуется установка	1	Справа			
2.1	Главная дорога	I		0,299	Требуется установка	1	Слева			
2.4	Уступите дорогу	II		0,543	К демонтажу	1	Справа			
2.4	Уступите дорогу	I		0,543	Требуется установка	1	Справа			
2.1	Главная дорога	I		0,565	Требуется установка	1	Слева			
2.1	Главная дорога	II		0,565	К демонтажу	1	Слева			
2.1	Главная дорога	II		0,727	К демонтажу	1	Справа			
2.1	Главная дорога	I		0,727	Требуется установка	1	Справа			
2.1	Главная дорога	II		0,762	К демонтажу	1	Слева			
2.1	Главная дорога	I		0,762	Требуется установка	1	Слева			
2.1	Главная дорога	I		0,926	Требуется установка	1	Справа			
2.4	Уступите дорогу	I		0,950	Требуется установка	1	Слева			
2.4	Уступите дорогу	II		0,950	К демонтажу	1	Слева			
2.1	Главная дорога	I		1,091	Требуется установка	1	Справа			
2.4	Уступите дорогу	I		1,122	Требуется установка	1	Слева			
Итого установлено:			0							
Итого требуется установка:			11							
Итого перенести:			0							

Номер знака	Наименование знака	Типоразмер знака	Площадь знаков, м ² (для знаков индивидуального проектирования)	Адрес, км,м	Состояние	Количество	Месторасположение
Итого к демонтажу:		5					
Итого требуется замена:		0					
Итого:		16					

Запрещающие знаки

3.24 (40)	Ограничение максимальной скорости	I		0,503	Требуется установка	1	Справа
3.24 (40)	Ограничение максимальной скорости	II		0,534	К демонтажу	1	Справа
3.24 (40)	Ограничение максимальной скорости	I		0,561	Требуется установка	1	Справа
3.24 (20)	Ограничение максимальной скорости	II		0,583	К демонтажу	1	Справа
3.25 (20)	Конец ограничения максимальной скорости	II		0,586	К демонтажу	1	Слева
3.24 (20)	Ограничение максимальной скорости	I		0,597	Требуется установка	1	Справа
3.24 (20)	Ограничение максимальной скорости	I		0,635	Требуется установка	1	Слева
3.24 (20)	Ограничение максимальной скорости	II		0,665	К демонтажу	1	Слева
3.25 (20)	Конец ограничения максимальной скорости	II		0,679	К демонтажу	1	Справа
3.24 (40)	Ограничение максимальной скорости	II		0,729	К демонтажу	1	Слева
3.24 (40)	Ограничение максимальной скорости	I		0,733	Требуется установка	1	Слева
3.4	Движение грузовых автомобилей запрещено	I		1,258	Требуется установка	1	Слева
Итого установлено:		0					
Итого требуется установка:		6					
Итого перенести:		0					
Итого к демонтажу:		6					
Итого требуется замена:		0					
Итого:		12					

Знаки особых предписаний

5.20	Искусственная неровность	I		0,597	Требуется установка	1	Справа
5.20	Искусственная неровность	II		0,598	К демонтажу	1	Справа
5.20	Искусственная неровность	II		0,602	К демонтажу	1	Слева
5.20	Искусственная неровность	I		0,602	Требуется установка	1	Слева
5.19.1	Пешеходный переход	I		0,613	Требуется установка	1	Справа
5.19.1	Пешеходный переход	II		0,613	К демонтажу	1	Справа
5.19.2	Пешеходный переход	I		0,613	Требуется установка	1	Справа
5.19.2	Пешеходный переход	II		0,613	К демонтажу	1	Справа
5.19.1	Пешеходный переход	I		0,617	Требуется установка	1	Слева
5.19.1	Пешеходный переход	II		0,617	К демонтажу	1	Слева
5.19.2	Пешеходный переход	II		0,617	К демонтажу	1	Слева
5.19.2	Пешеходный переход	I		0,617	Требуется установка	1	Слева
5.20	Искусственная неровность	I		0,630	Требуется установка	1	Справа
5.20	Искусственная неровность	II		0,630	К демонтажу	1	Справа
5.20	Искусственная неровность	II		0,633	К демонтажу	1	Слева
5.20	Искусственная неровность	I		0,635	Требуется установка	1	Слева
Итого установлено:		0					
Итого требуется установка:		8					
Итого перенести:		0					
Итого к демонтажу:		8					
Итого требуется замена:		0					
Итого:		16					

Знаки дополнительной информации (таблички)

8.13	Направление главной дороги	I		0,015	Требуется установка	1	Слева
8.2.1 (150м)	Зона действия	II		0,534	К демонтажу	1	Справа
8.13	Направление главной дороги	II		0,543	К демонтажу	1	Справа
8.13	Направление главной дороги	I		0,543	Требуется установка	1	Справа

Номер знака	Наименование знака	Типоразмер знака	Площадь знаков, м ² (для знаков индивидуального проектирования)	Адрес, км,м	Состояние	Количество	Месторасположение
8.1.1 (40м)	Расстояние до объекта	I		0,561	Требуется установка	1	Справа
8.2.1 (40м)	Зона действия	I		0,561	Требуется установка	1	Справа
8.1.1 (40м)	Расстояние до объекта	II		0,565	К демонтажу	1	Справа
8.13	Направление главной дороги	II		0,565	К демонтажу	1	Слева
8.13	Направление главной дороги	I		0,565	Требуется установка	1	Слева
8.2.1 (30м)	Зона действия	II		0,565	К демонтажу	1	Справа
8.2.1 (80м)	Зона действия	II		0,583	К демонтажу	1	Справа
8.2.1 (80м)	Зона действия	I		0,583	Требуется установка	1	Справа
8.2.1 (50м)	Зона действия	I		0,597	Требуется установка	1	Справа
8.2.1 (50м)	Зона действия	I		0,635	Требуется установка	1	Слева
8.2.1 (40м)	Зона действия	I		0,702	Требуется установка	1	Слева
8.2.1 (150м)	Зона действия	II		0,729	К демонтажу	1	Слева
8.13	Направление главной дороги	I		0,926	Требуется установка	1	Справа
8.13	Направление главной дороги	II		0,950	К демонтажу	1	Слева
8.13	Направление главной дороги	I		0,950	Требуется установка	1	Слева
8.13	Направление главной дороги	I		1,091	Требуется установка	1	Справа
8.13	Направление главной дороги	I		1,122	Требуется установка	1	Слева
Итого установлено:		0					
Итого требуется установка:		13					
Итого перенести:		0					
Итого к демонтажу:		8					
Итого требуется замена:		0					
Итого:		21					
ВСЕГО УСТАНОВЛЕНО:		0					
ВСЕГО ТРЕБУЕТСЯ УСТАНОВИТЬ:		44					
ВСЕГО ПЕРЕНЕСТИ:		0					
ВСЕГО К ДЕМОНТАЖУ:		32					
ВСЕГО ТРЕБУЕТСЯ ЗАМЕНИТЬ:		0					
ВСЕГО:		76					

Ведомость обоснования установки запрещающих дорожных знаков

**ст. Безменово ул. Центральная
участок 1**

№п/п	Адрес, км,м	Расположение	Номер по ГОСТ	Наименование знака	Информация на знаке	Обоснование
1	0,503	Справа	3.24	Ограничение максимальной скорости	40	Организация движения в зоне образовательного учреждения
2	0,561	Справа	3.24	Ограничение максимальной скорости	40	Организация движения в зоне образовательного учреждения
3	0,597	Справа	3.24	Ограничение максимальной скорости	20	Искусственная дорожная неровность
4	0,635	Слева	3.24	Ограничение максимальной скорости	20	Искусственная дорожная неровность
5	0,733	Слева	3.24	Ограничение максимальной скорости	40	Организация движения в зоне образовательного учреждения
6	1,258	Слева	3.4	Движение грузовых автомобилей запрещено		Организация движения грузового транспорта